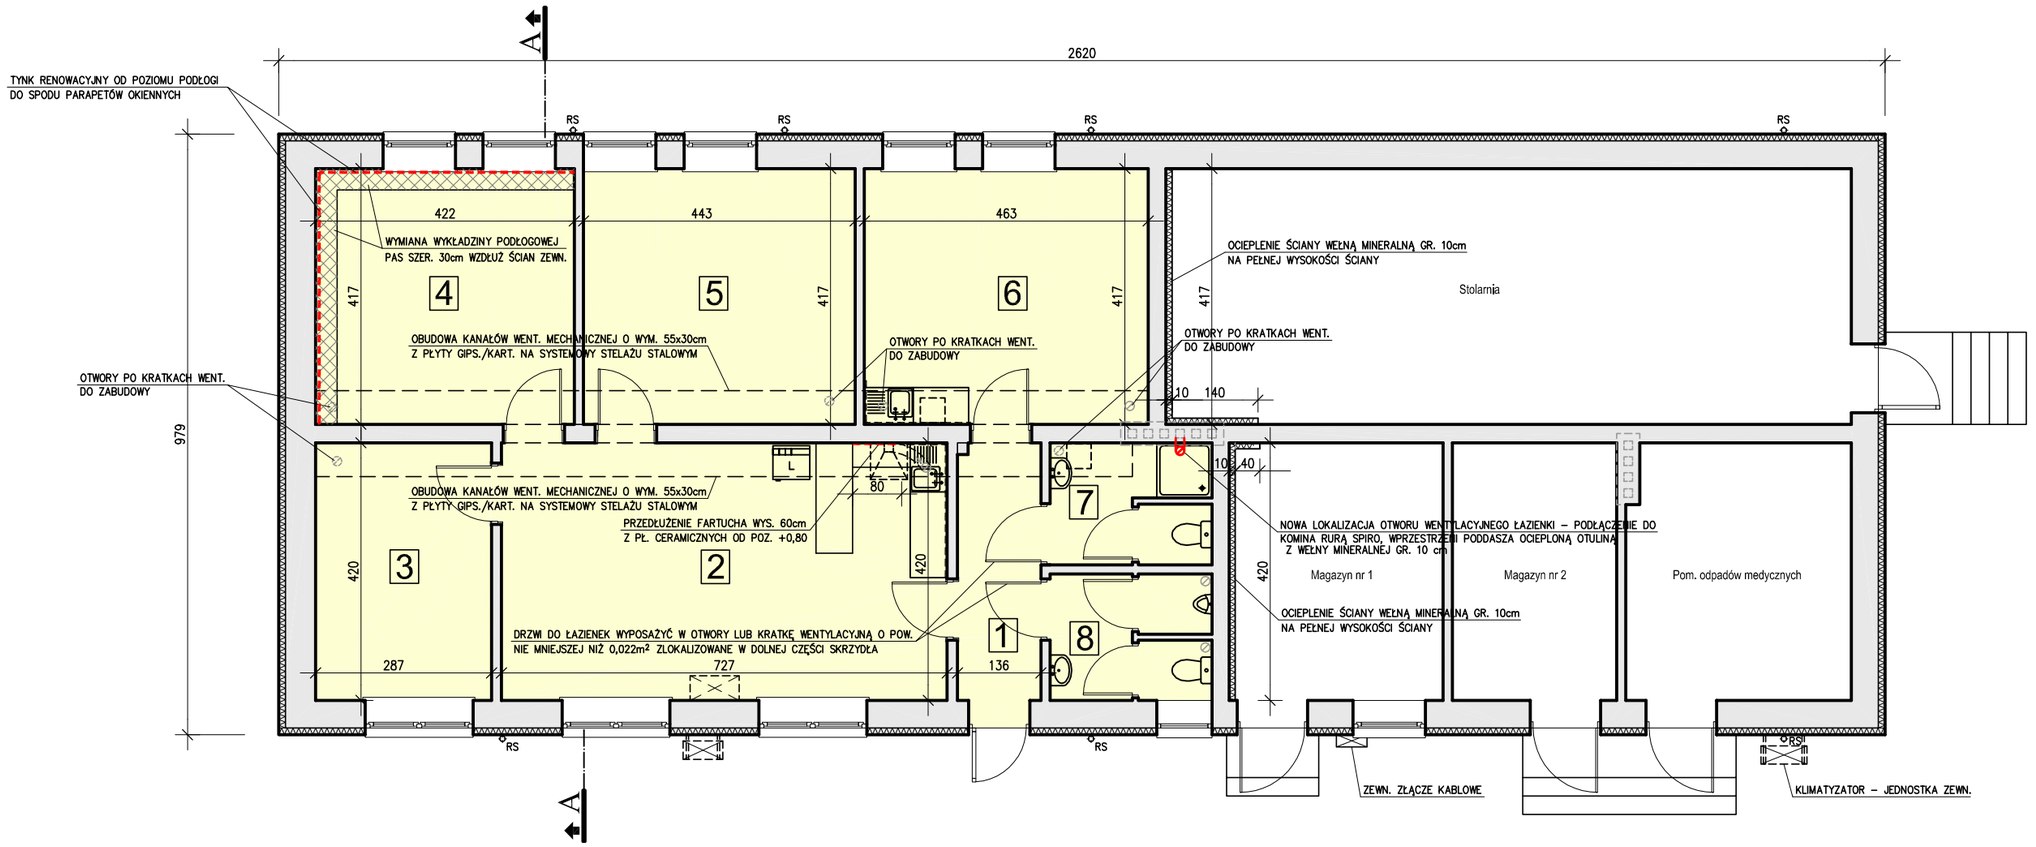

PRACE REMONTOWE W POMIESZCZENIACH NR 1-6:

A. PODŁOGA:
- W POM. NR 4 - NACIĘCIE I ZERWANIE WYKŁADZINY PODŁOGOWEJ W PASIE 30cm OD ŚCIAN ZEWNĘTRZNYCH (ŚCIANY ZACHODNIEJ I POŁUDNIOWEJ)
- W POM. NR 4 - PO WYKONANIU TYNKÓW RENOWACYJNYCH - PRZYKLEJENIE WYKŁADZINY PCV (W MIEJSCE ZERWANEJ WYKŁADZINY) Z WYWINIĘCIEM NA ŚCIANY

B. ŚCIANY:
- USZCZELNIENIE PIANKĄ MONTAŻOWĄ DO OKIEN O NISKIEJ ROZPRĘŻNOŚCI SZCZELIN POMIĘDZY OŚCIEŻNICAMI OKIENNYMI, A ŚCIANĄ
- DEMONTAŻ ROLET OKIENNYCH
- USUNIĘCIE ZE ŚCIAN I OŚCIEŻY OKIENNYCH GŁADZI GIPSOWYCH WRAZ Z POWŁOKAMI MALARSKIMI, DOKŁADNE ZMYCIE, OCZYSZCZENIE I WYRÓWNANIE NAWIERZCHNI ŚCIAN (ISTN. TYNKÓW CEMENTOWO-WAPIENNYCH)
- MONTAŻ KANAŁÓW WENTYLACJI MECHANICZNEJ POD SUFITEM WRAZ Z WYKONANIEM PRZEBIĆ PRZEZ SUFIT PODWIESZANY I STROP T-27 WG PROJEKTU WENTYLACJI MECHANICZNEJ
- MONTAŻ OBUDOWY KANAŁÓW WENTYLACJI MECHANICZNEJ Z PŁYT GIPS.-KART. WODOODPORNYCH NA SYSTEMOWYM STELAŻU STALOWYM
- ZABEZPIECZENIE NAROŻNIKÓW OBUDOWY KANAŁÓW WENTYLACYJNYCH SYSTEMOWYMI NAROŻNIKAMI ALUMINIOWYMI, WYPEŁNIENIE MASĄ SZPACHLOWĄ ŁĄCZEŃ PŁYT GIPS.-KART.
- W POM. NR 4 - SKUCIE TYNKU CEMENTOWO-WAPIENNEGO I PRZYGOTOWANIE MURU POD TYNK RENOWACYJNY
- W POM. NR 4 - WYKONANIE TYNKU RENOWACYJNEGO ZGODNIE Z ZALECENIAMI PRODUCENTA
- ZAGRUNTOWANIE OCZYSZCZONYCH ŚCIAN I WYKONANYCH TYNKÓW RENOWACYJNYCH PREPARATEM GRUNTUJĄCYM POD GŁADŹ RENOWACYJNĄ
- WYKONANIE GŁADZI RENOWACYJNEJ (OPARTEJ NA BAZIE WAPNA)
- ZAGRUNTOWANIE GŁADZI RENOWACYJNEJ PREPARATEM POD FARBY KRZEMIANOWE
- POMALOWANIE ŚCIAN SILIKATOWĄ (KRZEMIANOWĄ) FARBĄ RENOWACYJNĄ DO WNĘTRZ
- PRZEDŁUŻENIE FARTUCHA Z GLAZURY O OKOŁO 80 cm PRZY CIĄGU KUCHENNYM W POM. NR 2
- MONTAŻ NOWYCH ROLET NA SKRZYDŁACH OKIENNYCH,

C. SUFITY:
- USUNIĘCIE STARYCH POWŁOK MALARSKICH
- ZASKLEPIENIE OTWORÓW PO KRATKACH WENTYLACYJNYCH
- ZASZPACHLOWANIE I PRZESZLIFOWANIE NIERÓWNOŚCI I UBYTKÓW
- ZAGRUNTOWANIE SUFITU FARBĄ GRUNTUJĄCĄ (NP. BECKERS INTERIO PRO)
- MALOWANIE SUFITÓW FARBĄ ODPORNĄ NA WILGOĆ DO KUCHNI I ŁAZIENEK (NP. BECKERS INTERIO PRO FARBA)

PRACE REMONTOWE W POMIESZCZENIU NR 7:

A. ŚCIANY:
- USUNIĘCIE WSZYSTKICH SPOIN Z SILIKONU
- OCZYSZCZENIE FUG PROFESJONALNYM ŚRODKIEM CHEMICZNYM (NP. SATOR ECOLAB)
- ZAIMPREGNOWANIE FUG ŚRODKIEM ANTYGRZYBICZNYM
- POŁOŻENIE NA STYKU URZĄDZEŃ SANITARNYCH Z PODŁOGĄ I ŚCIANĄ NOWYCH SPOIN Z SILIKONU SANITARNEGO
- DRZWI WEJŚCIOWE DO ŁAZIENKI WYPOSAŻYĆ W DOLNEJ CZĘŚCI W OTWORY NAWIEWNE O ŁĄCZNEJ POWIERZCHNI MINIMUM 0,022m²

B. SUFIT:
- PRZEBICIE OTWORU NA NOWOPROJEKTOWANĄ KRATKĘ WENTYLACYJNĄ PRZEZ SUFIT I STROP T-27
- PODŁĄCZENIE KRATKI DO ISTN. KOMINA MUROWANEGO RURĄ SPIRO ZAIZOLOWANĄ MATĄ Z WEŁNY MINERALNEJ GR. 10cm
- OCZYSZCZENIE I USUNIĘCIE STARYCH POWŁOK MALARSKICH
- ZASKLEPIENIE OTWORU PO KRATCE WENTYLACYJNEJ
- ZASZPACHLOWANIE I PRZESZLIFOWANIE NIERÓWNOŚCI I UBYTKÓW
- ZAGRUNTOWANIE SUFITU FARBĄ GRUNTUJĄCĄ (NP. BECKERS INTERIO PRO)
- MALOWANIE SUFITÓW FARBĄ ODPORNĄ NA WILGOĆ DO KUCHNI I ŁAZIENEK (NP. BECKERS INTERIO PRO FARBA)

PRACE REMONTOWE W POMIESZCZENIU NR 8:

- DRZWI WEJŚCIOWE DO ŁAZIENKI WYPOSAŻYĆ W DOLNEJ CZĘŚCI W OTWORY NAWIEWNE O ŁĄCZNEJ POWIERZCHNI MINIMUM 0,022m²

PRACE REMONTOWE W POMIESZCZENIACH STOLARNI I MAGAZYNU NR 1

- PRZYGOTOWANIE PODŁOŻA ŚCIAN DO PRZYKLEJENIA IZOLACJI TERMICZNEJ Z WEŁNY MINERALNEJ
- PRZYKLEJENIE PŁYT Z WEŁNY MINERALNEJ GR. 10cm (NP. ISOVER FASOTERM 35)
- MOCOWANIE MECHANICZNEGO PŁYT Z WEŁNY MINERALNEJ ZGODNIE Z ZALECENIAMI PRODUCENTA
- PRZYKLEJENIE SIATKI Z WŁÓKNA SZKLANEGO
- POŁOŻENIE CIENKOWARSTWOWEGO TYNKU MINERALNEGO
- ZAGRUNTOWANIE I MALOWANIE OCIEPLONYCH ŚCIAN

UWAGA:

PRZY WYKONYWANIU WSZYSTKICH PRAC NALEŻY BEZWZGLĘDNIE PRZESTRZEGAĆ ZALECEŃ PRODUCENTÓW WYBRANYCH MATERIAŁÓW BUDOWLANYCH

ZESTAWIENIE POWIERZCHNI

Nr pom.	Nazwa pomieszczenia	Rodzaj posadzki	Wykończenie ścian	Sufit	Pow. użytk. [m²]
1	Korytarz	pł. ceram. podł.	gładź gipsowa	podwieszany z płyt g/k	5,71
2	Pokój dzienny z an. kuchennym	wykładzina PCV	gładź gipsowa	podwieszany z płyt g/k	30,53
3	Pokój pielęgniarki	wykładzina PCV	gładź gipsowa	podwieszany z płyt g/k	12,05
4	Pokój Zespołu "S"	wykładzina PCV	gładź gipsowa	podwieszany z płyt g/k	17,60
5	Pokój Zespołu Podstawowego	wykładzina PCV	gładź gipsowa	podwieszany z płyt g/k	18,47
6	Pokój socjalny koordynatora	pos. betonowa	gładź gipsowa	podwieszany z płyt g/k	19,31
7	Łazienka	pł. ceram. podł.	pł. ceram. ścienne	podwieszany z płyt g/k	5,02
					108,69

UWAGA:

ELEMENTY WENTYLACJI MECHANICZNEJ WG ZAŁĄCZONEGO PROJ. TECHNICZNEGO WENTYLACJI MECHANICZNEJ

inwestycja: **REMONT BUDYNKU SOCJALNO-TECHNICZNEGO W ZAKRESIE USUNIĘCIA I OGRANICZENIA ZAWILGOCENIA ŚCIAN W POMIESZCZENIACH SOCJALNYCH (POM. NR 1-8)**

inwestor: Samodzielny Publiczny Zakład Opieki Zdrowotnej w Sejnach

lokalizacja: Sejny, ul. Rittlera 2
dz. nr 3, jednostka ewidencyjna 200901_2, Obręb nr 0001

tytuł rysunku: **RZUT PARTERU - ZAKRES PRAC REMONTOWYCH**

faza:	zespół autorski:	podpis:	data:	skala
PROJEKT WYKONAWCZY	mgr inż. Nina Werstak nr upr. bud. SUW-6/85			1:100
branża: ARCHITEKTURA	techn. bud. Andrzej Jeleniewicz			rys. nr A5