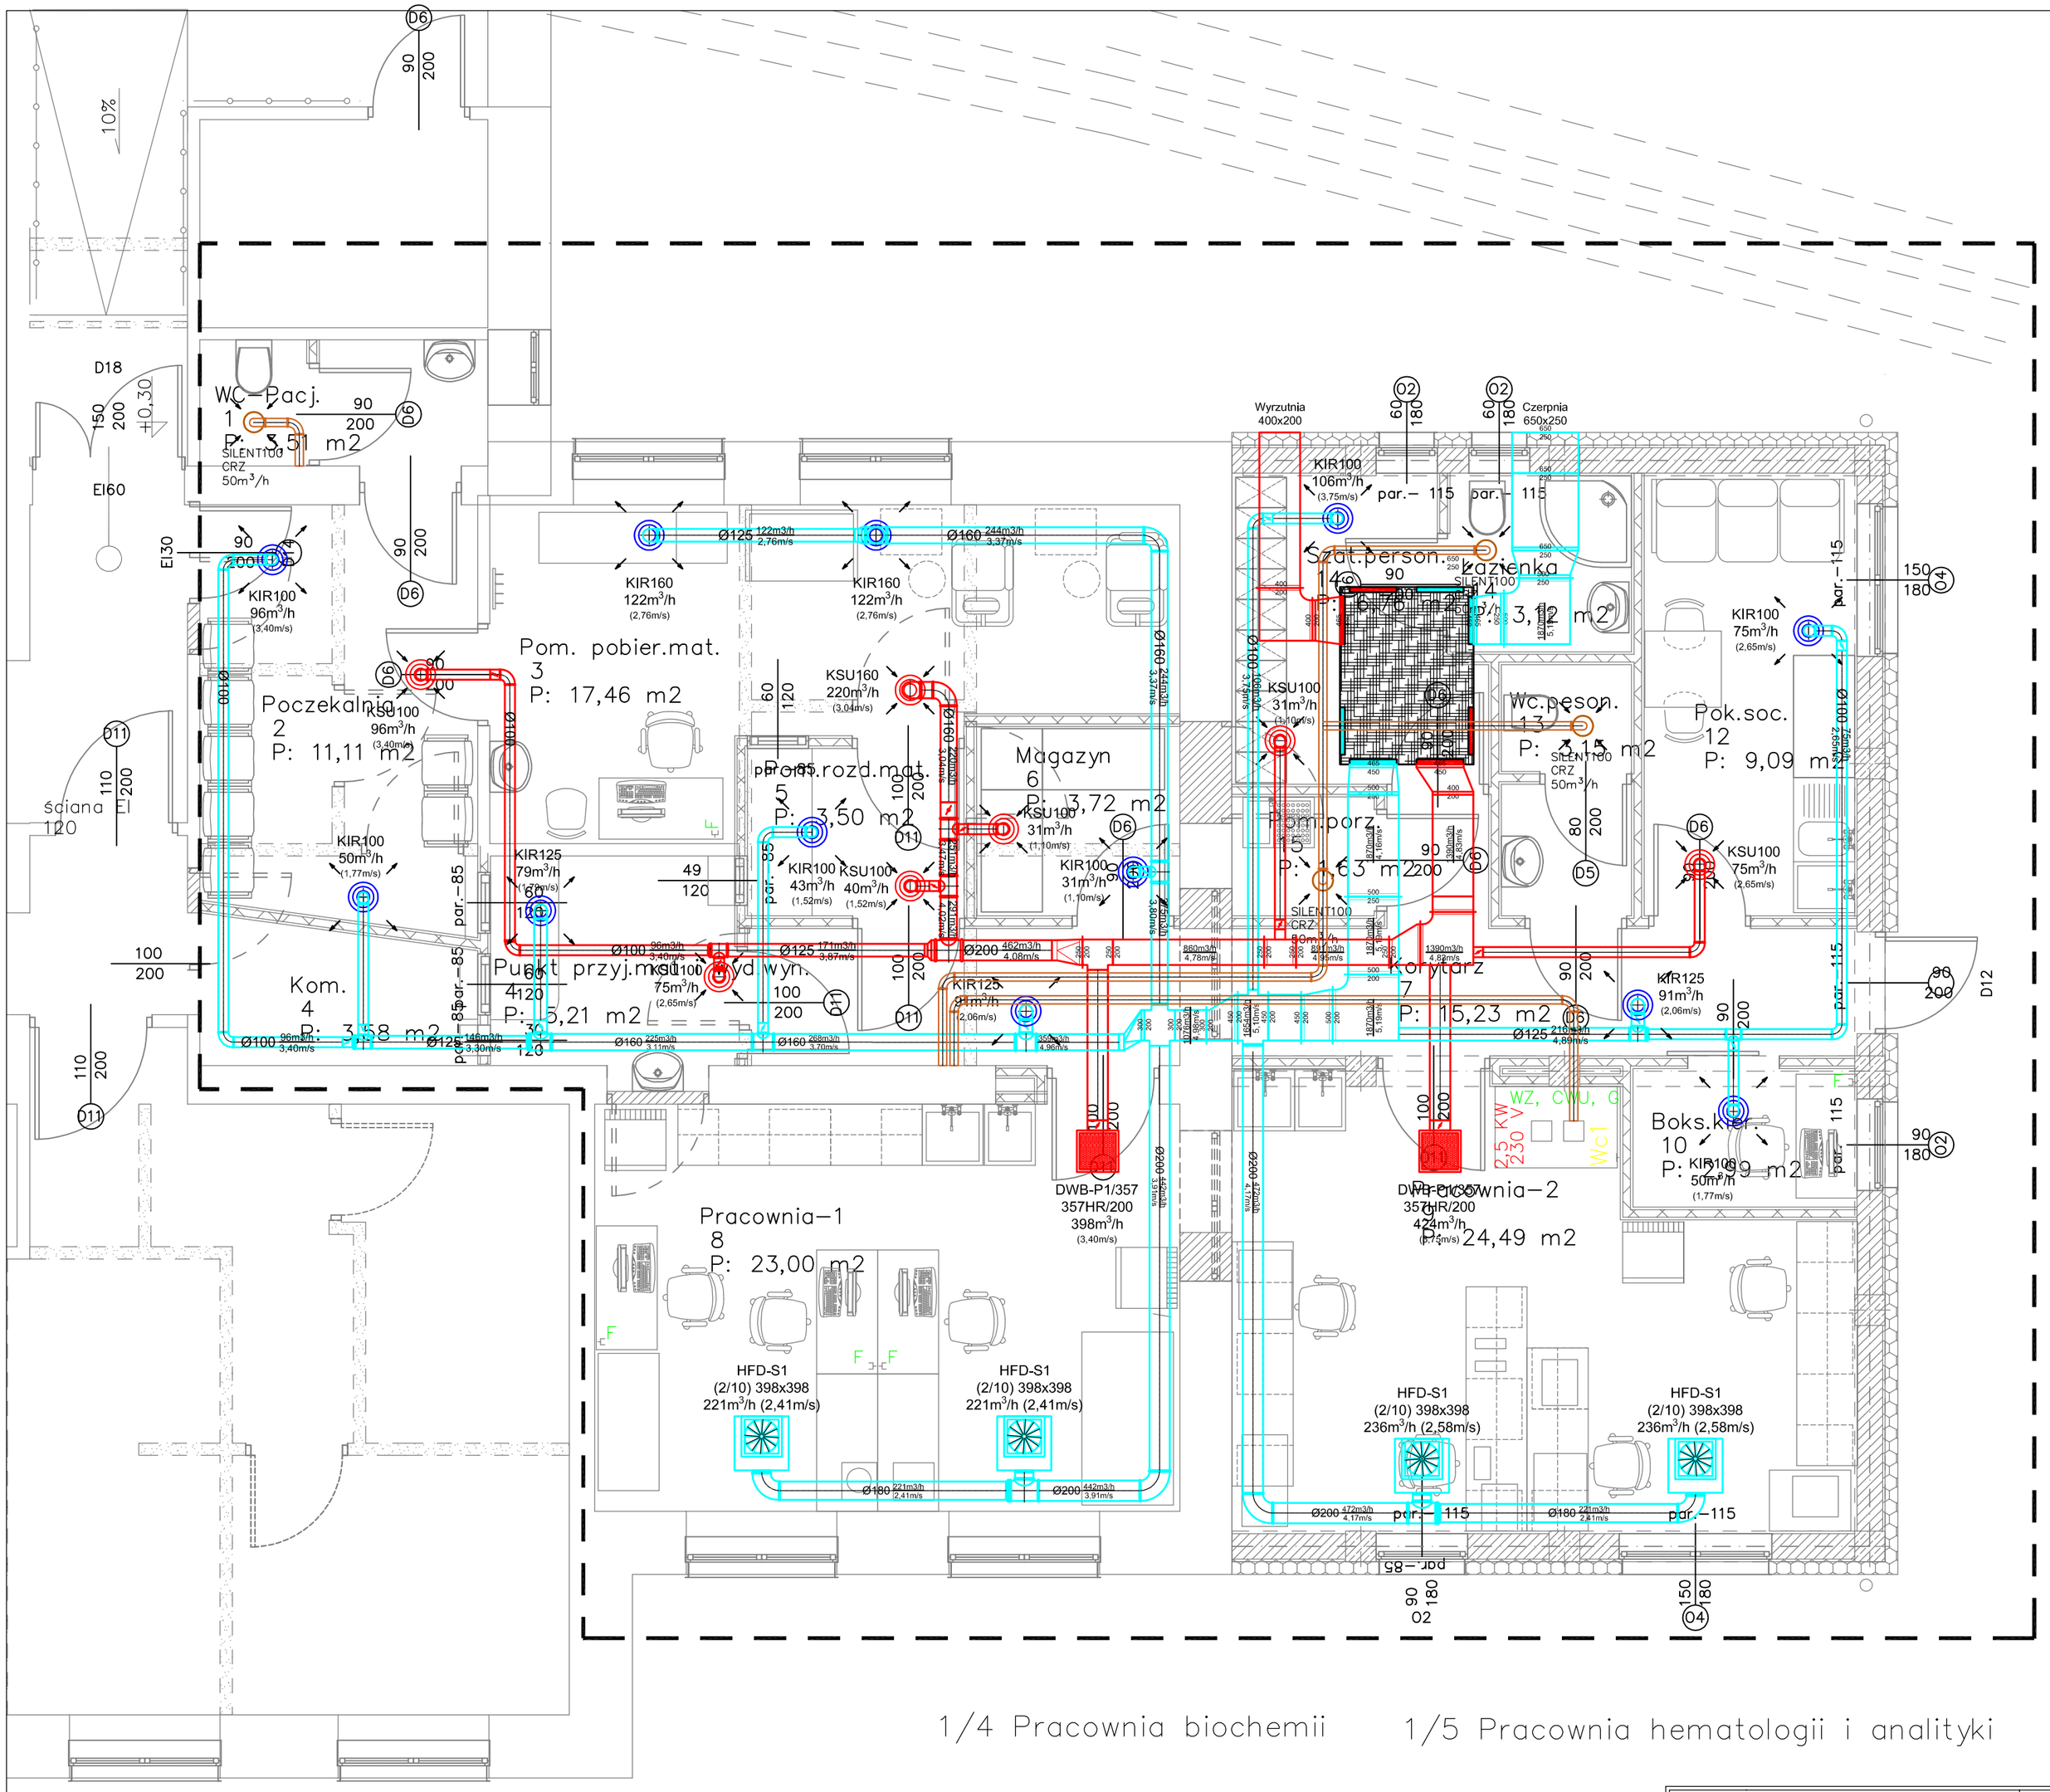

przedmiot: WENTYLACJA MECZHANICZNA LABORATORIUM - PARTERU		branża: IS
data:	02.05.2020r.	skala 1:50
obiekt:	Szpital SPZOZ w Sejnach	
adres budowy:	Sejny, ul. Dr. E. Rittlera 2	
proj.:	mgr inż. Irena Józefowicz Uprawnienia budowlane do projektowania i kierowania robotami budowlanymi bez ograniczeń w specjalności inst. sanit. nr ewid. 2498/LB/74 i BI/71/83	podpis:
	STUDIO "A" PRACOWNIA PROJEKTOWA ul. Storczykowa 2 15-644 Białystok tel. (0-85) 661-08-48	nr rys.: IS-1

WSZYSTKIE PRAWA ZASTRZEŻONE, ŁĄCZNIE Z PRAWEM DO REPRODUKCJI I UDOSTĘPNIANIA, W CAŁOŚCI LUB CZĘŚCI, BEZ ZGODY AUTORA.