WYKAZ STOLARKI BUDOWLANEJ

DRZWI

OBIEKT: Szpital SPZOZ w Sejnach

Liczba porządkowa:	1	2	3	4	4a	5	6	7	8	9	10	11	12	13	14	15	16	17	18	19	20	21	22	23	24	25	26	27	28	29	30	31	32	33	34	35
Rodzaj wyrobu:	drzwi	drzwi	drzwi	drzwi	drzwi	drzwi	drzwi	drzwi	drzwi	drzwi	drzwi	drzwi	drzwi	drzwi	drzwi	drzwi	drzwi	drzwi	drzwi	drzwi	drzwi	drzwi	drzwi	drzwi	drzwi	drzwi	drzwi	drzwi	drzwi	drzwi	drzwi	drzwi	drzwi	drzwi	drzwi	drzwi
Symbol/Oznaczenie w rysunku:	D1	D2	D3	D4	D4a	D5	D6	D7	D8	D9	D10	D11	D12	D13	D14	D15	D16	D17	D18	D19	D20	D21	D22	D23	D24	D25	D26	D27	D28	D29	D30	D31	D32	D33	D34	DD1
Symbol wg.katal. wyrobów typowych:																																				
Schemat:	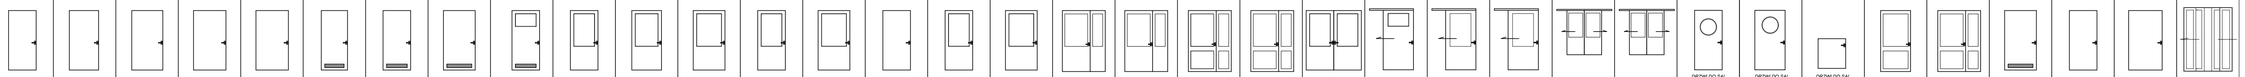																																			
wymiary [cm]: w świetle ościeżnicy S x H:	90x200	100x200	110x200	120x200	120x200	80x200	90x200	110x200	90x200	90x200	100x200	110x200	90x200	110x200	90x200	90x200	110x200	135x200	150x200	150x200	150x200	180x200	100x200	120x200	140x200	140x200	195x200	100x200	120x200	90x105	120x200	145x200	120x200	90x200	120x200	136x217
Typ skrzydeł Lewe/Prawe:	L P	L P	L P	L P	L P	L P	L P	L P	L P	L P	L P	L P	L P	L P	L P	L P	L P	L P	L P	L P	L P		L P	L P	L P			L P	L P	L P	L P	L P	L P	L P	L P	
parter	8 8	1 1	5 5			2 1	19 20	3 1			1 1	4		1 1	1 1	1		1	1	1	1		1 1	1 1		1	2 2	1 3	1 1	1 1	1	1	1 1		1	1
piętro 1	2	3	6 6			3 3	6 6	1 2	1 1			1 2					2					3														1
piętro 2	2 1	3	8 7	1	1	2 2	8 6	1 1	2 2			2 4				1	2					1		1					2							1
poddasze	1 3	1				4 1	3 1											2																1		1
Suma kolumn/razem:	11 14	4 5	19 18	1 1	1	11 7	36 33	5 4	3 3	1	1	7 6	1	1 1	1 1	2 2	4	1	1	1	1	4	1 2	1	1	2	2	1 5	1 1	1 1	1	1	1 1	1	1	4
Uwagi:					drzwi odkładane na ścianę	wewnętrzne z kratką wentylacyjną	wewnętrzne z kratką wentylacyjną	wewnętrzne z kratką wentylacyjną	wewnętrzne z kratką wentylacyjną i szkleniem	szklone	szklone	szklone	zewnętrzne szklone	zewnętrzne szklone	EI30	szklone EI60	szklone EI60	szklone dzielone 110/25	szklone EI60	szklone	szklone zewnętrzne	szklone EI60,przeciwpożarowe blokowane	szklone przesuwane	szklenie mleczne	szklone przesuwane	szklone przesuwane	szklone przesówane	1L / 2P z samozamykaczem samootwieraczem	szklone z samozamykaczem i samootwieraczem	podawcze dzielone 105/95	szklone EI60	szklone zewnętrzne	techniczne z kratką wentylacyjną	EI60	zewnętrzne ocieplane	rozsuwane EI30 wnidowe dostarczone łącznie z wieńcą
MATERIAŁ	PŁYCINOWE	PŁYCINOWE	PŁYCINOWE	SPEC. MEDYCZNE	SPEC. MEDYCZNE	PŁYCINOWE	PŁYCINOWE	PŁYCINOWE	PŁYCINOWE	PŁYCINOWE	PŁYCINOWE	ALUMINIOWE	ALU./OCIEPL.	ALU./OCIEPL.	PŁYCINOWE	ALUMINIOWE	ALUMINIOWE	ALUMINIOWE	ALUMINIOWE	ALUMINIOWE	ALU./OCIEPL.	ALUMINIOWE	PŁYCINOWE	ALUMINIOWE	ALUMINIOWE	ALU./OCIEPL.	ALUMINIOWE	SPEC. MEDYCZNE	SPEC. MEDYCZNE	SPEC. MEDYCZNE	ALUMINIOWE	ALU./OCIEPL.	STALOWE	STALOWE/OCIEPL.	STALOWE	
WYPOSAŻENIE				SAMOZAMYKACZ									SAMOZAMYKACZ	SAMOZAMYKACZ							SAMOZAMYKACZ	ELEKTROZACZEP						bulaj fi min. 30cm	bulaj fi min. 30cm	okno podawcze		SAMOZAMYKACZ			

WYKAZ STOLARKI BUDOWLANEJ

OKNA.

OBIEKT: Szpital SPZOZ w Sejnach

Liczba porządkowa:	1	2	3	4	5	6	7	8	9	10	11	12	13	14	15	16	17	18	19	20	21	22	23
Rodzaj wyrobu:	okna	okna	okna	okna	okna	okna	okna	okna	okna	okna	okna	okna	okna	okna	okna	okna	okna	okna	okna	okna	okna	okna	okna
Symbol/Oznaczenie w rysunku:	O1	O2	O3	O4	O5	O6	O7	O8	O9	O10	O11	O12	O13	O14	O15	O16	O17	O18	O19	O20	O21	O22	O23
Symbol wg.katal. wyrobów typowych:	PCV	PCV	PCV	PCV	PCV	PCV	PCV	PCV	PCV	PCV	PCV	PCV	PCV	PCV	PCV	PCV	PCV	PCV	PCV	PCV	PCV	PCV	PCV
Schemat:																							
wymiary [cm]: w świetle otworu So x Ho:	90x90	90x180	120x180	150x180	150x195	150x195	OKNO INSTNIEJĄCE DO WYMIANY 150x220	OKNO INSTNIEJĄCE DO WYMIANY 150x220	60x90	50x120	50x120	90x120	100x120	104x120	110x120	120x120	130x120	130x120	150x120	150x120	234x120	78x98	150x155
Typ skrzydeł Lewe/Prawe:																							
parter	1	9	2	15					2	1		1		1	1	2	1	1	2		1		3
piętro 1	1				10	2	2	3			1		1						1				
piętro 2					13	1	3	4												1			
poddasze																						10	
Suma kolumn/razem:	2	9	2	15	23	3	5	7	2	1	1	1	1	1	1	2	1	1	3	1	1	10	3
Uwagi:						okno oddymiające	okno oddymiające EI 60				EI 60		EI 60							EI 60		okno polaciowe	

1.Wszystkie okna zewnętrzne wyposażyć w nawiewniki
2. Stolarka w kolorze białym
3. W oknach zewnętrznych zamontować mechanizm umożliwiający uchylenie górnego skrzydła z poziomu podłogi.
4. Drzwi do sal operacyjnych stalowe płytowe
5. Wszystkie przeszklenia w drzwiach ze szkła bezpiecznego
6. STOLARKA DRZWIOWA I OKIENNA W KOLORZE BIAŁYM
7. STOLARKA OKIENNA ZEWNĘTRZNE O WSPÓŁCZYNNIKU MIN. U=1,1 W/(m²xK)
8. WSZYSTKIE PRODUKTY MUSZĄ POSIADAĆ ATEST HIGIENICZNY DO STOSOWANIA W OBIEKTACH SŁUŻBY ZDROWIA
9. PRZED WYKONANIEM (ZAMÓWIENIEM) STOLARKI I ŚLUSARKI WSZYSTKIE WYMIARY ORAZ ILOŚĆ OTWORÓW SPRAWDZIĆ W NATURZE!

2M	2M STUDIO Pracownia Projektowa ul. Sienkiewicza 34/46 15-049 Białystok tel.: +48 536 243 203	branża: ARCH.
data	7.07.2012r.	skala
przedmiot:	Zestawienie stolarki drzwiowej i okiennej	
obiekt:	Szpital SPZOZ w Sejnach	
adres budowy:	Sejny, ul. Dr. E. Rittera 2	
arch.:	mgr inż. arch. Marcin Marczak Uprawnienia budowlane do projektowania i kierowania robotami budowlanymi w architektonicznej BA PWOKR / 128 / 2009	podpis:
	WŁASNOŚĆ 2PRAWA CAŁKOWITE, KAŻDE Z PRAWNIE DO REPRODUKCJI I UDOSTĘPNIANIA, W CAŁOŚCI LUB CZĘŚCI, BEZ ZGODY AUTORA.	nr rys.: A-21