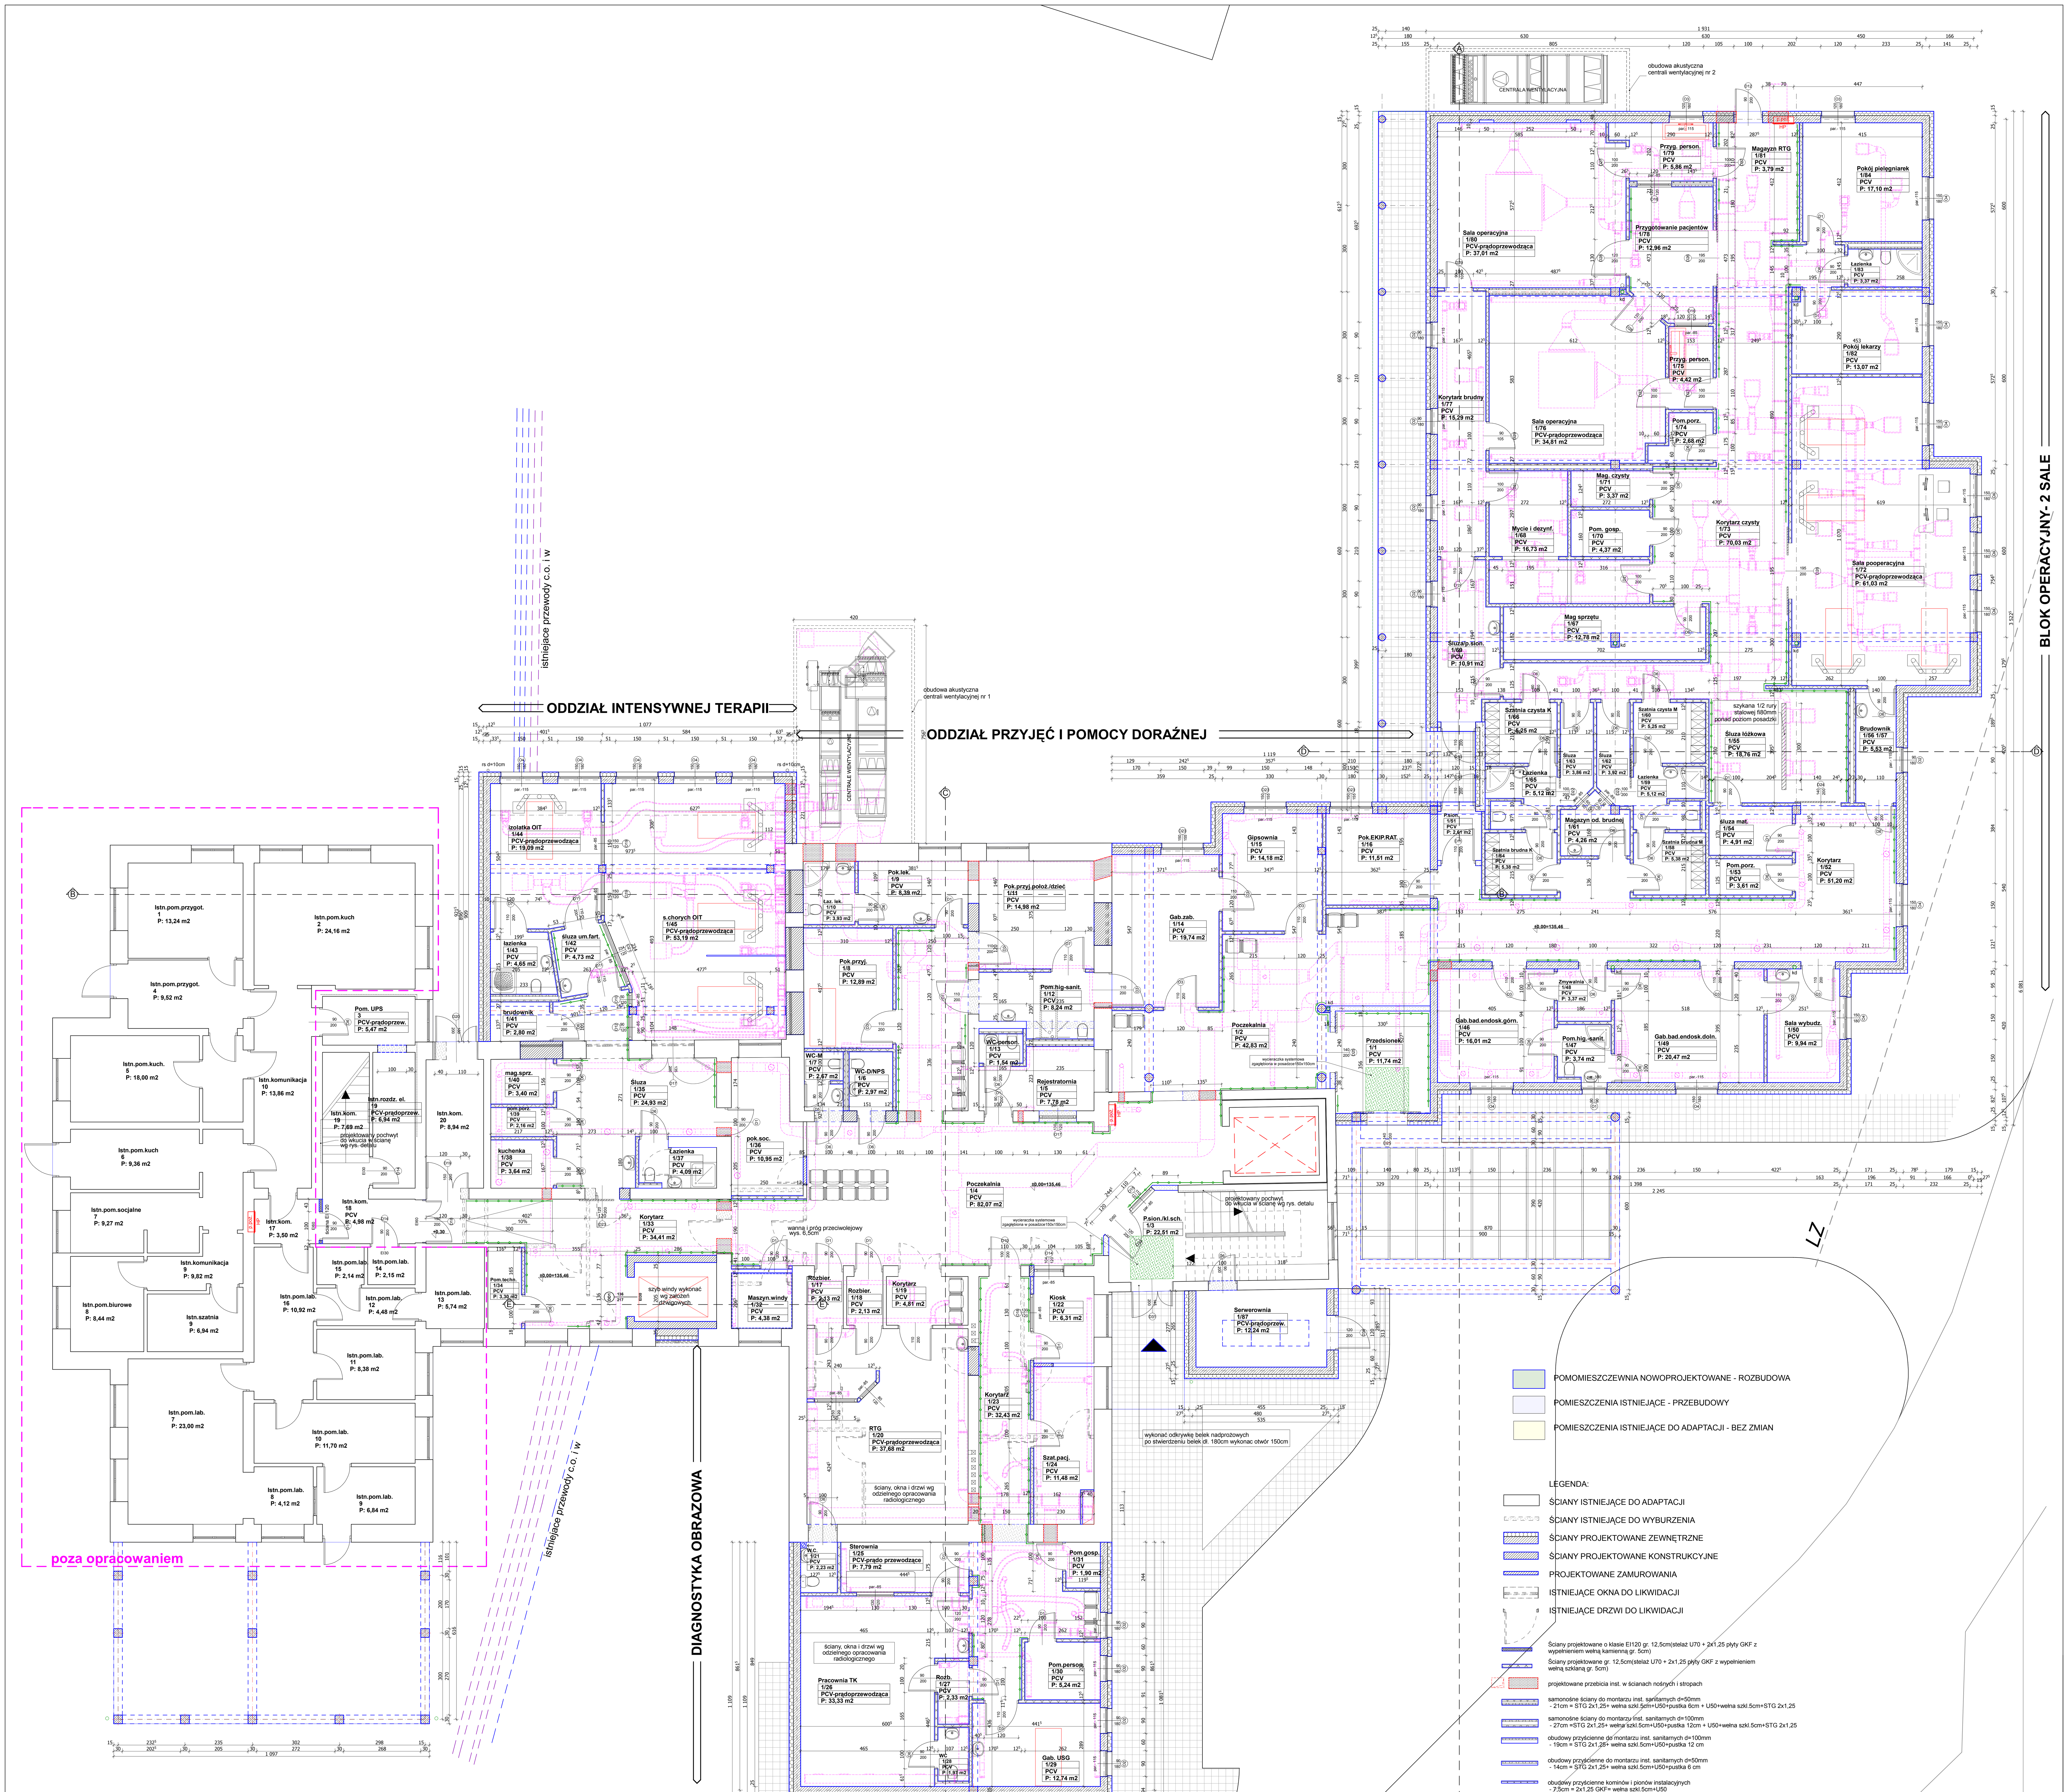

POMOMIESZCZEWNIA NOWOPROJEKTOWANE - ROZBUDOWA

POMIESZCZENIA ISTNIEJĄCE - PRZEBUDOWY

POMIESZCZENIA ISTNIEJĄCE DO ADAPTACJI - BEZ ZMIAN

LEGENDA:

- ŚCIANY ISTNIEJĄCE DO ADAPTACJI
- ŚCIANY ISTNIEJĄCE DO WYBURZENIA
- ŚCIANY PROJEKTOWANE ZEWNĘTRZNE
- ŚCIANY PROJEKTOWANE KONSTRUKCYJNE
- PROJEKTOWANE ZAMUROWANIA
- ISTNIEJĄCE OKNA DO LIKWIDACJI
- ISTNIEJĄCE DRZWI DO LIKWIDACJI
- Ściany projektowane o klasie EI120 gr. 12,5cm(stelaż U70 + 2x1,25 płyty GKF z wypełnieniem wełną kamienną gr. 5cm)
- Ściany projektowane gr. 12,5cm(stelaż U70 + 2x1,25 płyty GKF z wypełnieniem wełną szklaną gr. 5cm)
- projektowane przebicia inst. w ścianach nośnych i stropach
- samonośne ściany do montarzu inst. sanitarnych d=50mm - 21cm = STG 2x1,25+ wełna szkl.5cm+U50+pustka 6cm + U50+wełna szkl.5cm+STG 2x1,25
- samonośne ściany do montarzu inst. sanitarnych d=100mm - 27cm =STG 2x1,25+ wełna szkl.5cm+U50+pustka 12cm + U50+wełna szkl.5cm+STG 2x1,25
- obudowy przyścienne do montarzu inst. sanitarnych d=100mm - 19cm = STG 2x1,25+ wełna szkl.5cm+U50+pustka 12 cm
- obudowy przyścienne do montarzu inst. sanitarnych d=50mm - 14cm = STG 2x1,25+ wełna szkl.5cm+U50+pustka 6 cm
- obudowy przyścienne kominów i pionów instalacyjnych - 7,5cm = 2x1,25 GKF= wełna szkl.5cm+U50
- odbojoporęcze i odbojnice

2M STUDIO Pracownia Projektowa, ul. Skorupska 34/46, 15-048 Białystok, tel.: +48 604 258 222		branża: ARCH.
data:	7.07.2012r.	skala 1:100
przedmiot:	RZUT PARTERU	
obiekt:	Szpital SPZOZ w Sejnach	
adres budowy:	Sejny, ul. Dr. E. Rittlera 2	
arch.:	mgr inż. arch. Marcin Marczak Uprawnienia budowlane do projektowania bez ograniczeń w specjalności architektonicznej BI-PdOKK / 126 / 2009	podpis:
WSZYSTKIE PRAWA ZASTRZEŻONE. ŁĄCZNIE Z PRAWEM DO REPRODUKCJI I UDOSTĘPNIANIA, W CAŁOŚCI LUB CZĘŚCI, BEZ ZGODY AUTORA.		nr rys.: A-2