

PROJEKT: Zlecenie nr 11

KLIENT : Chirurgia Szpital w Sejnach

WYKONANY PRZEZ : DekoLena-projekt

PROJEKTANT : Agnieszka Lenczewska

DANE PROJEKTU:

Numer zlecenia : 11

Zestaw : SOLAR

Kolor frontu : pinia.jpg

Uchwyt : Reling F-poz

Kolor korpusu : plaluminium płyta.jpg, brzoza 1

Cokół : brzoza 1

Blat : blat 32

Listwa górna : Brak

Listwa dolna : Brak

Listwa przyścienna : Brak

Doklejka : doklejka 32



Data	Projektant	Przedstawiciel	Zatwierdzam do realizacji
	Podpis:	Podpis:	Podpis Zamawiającego:



Wizualizacja : 1

Numer zlecenia

11

Podpis Zamawiającego:



Wizualizacja : 2

Numer zlecenia

11

Podpis Zamawiającego:



Wizualizacja : 3

Numer zlecenia

11

Podpis Zamawiającego:



Wizualizacja : 4

Numer zlecenia

11

Podpis Zamawiającego:



Wizualizacja : 5

Numer zlecenia

11

Podpis Zamawiającego:



Wizualizacja : 6

Numer zlecenia

11

Podpis Zamawiającego:




Wizualizacja : 7

Numer zlecenia

11

Podpis Zamawiającego:

 

Wizualizacja : 8

Numer zlecenia

11

Podpis Zamawiającego:



Wizualizacja : 9

Numer zlecenia

11

Podpis Zamawiającego:



Wizualizacja : 10

Numer zlecenia

11

Podpis Zamawiającego:



Wizualizacja : 11

Numer zlecenia

11

Podpis Zamawiającego:




Wizualizacja : 12

Numer zlecenia

11

Podpis Zamawiającego:

 

Wizualizacja : 13

Numer zlecenia

11

Podpis Zamawiającego:



Wizualizacja : 14

Numer zlecenia

11

Podpis Zamawiającego:




Wizualizacja : 15

Numer zlecenia

11

Podpis Zamawiającego:

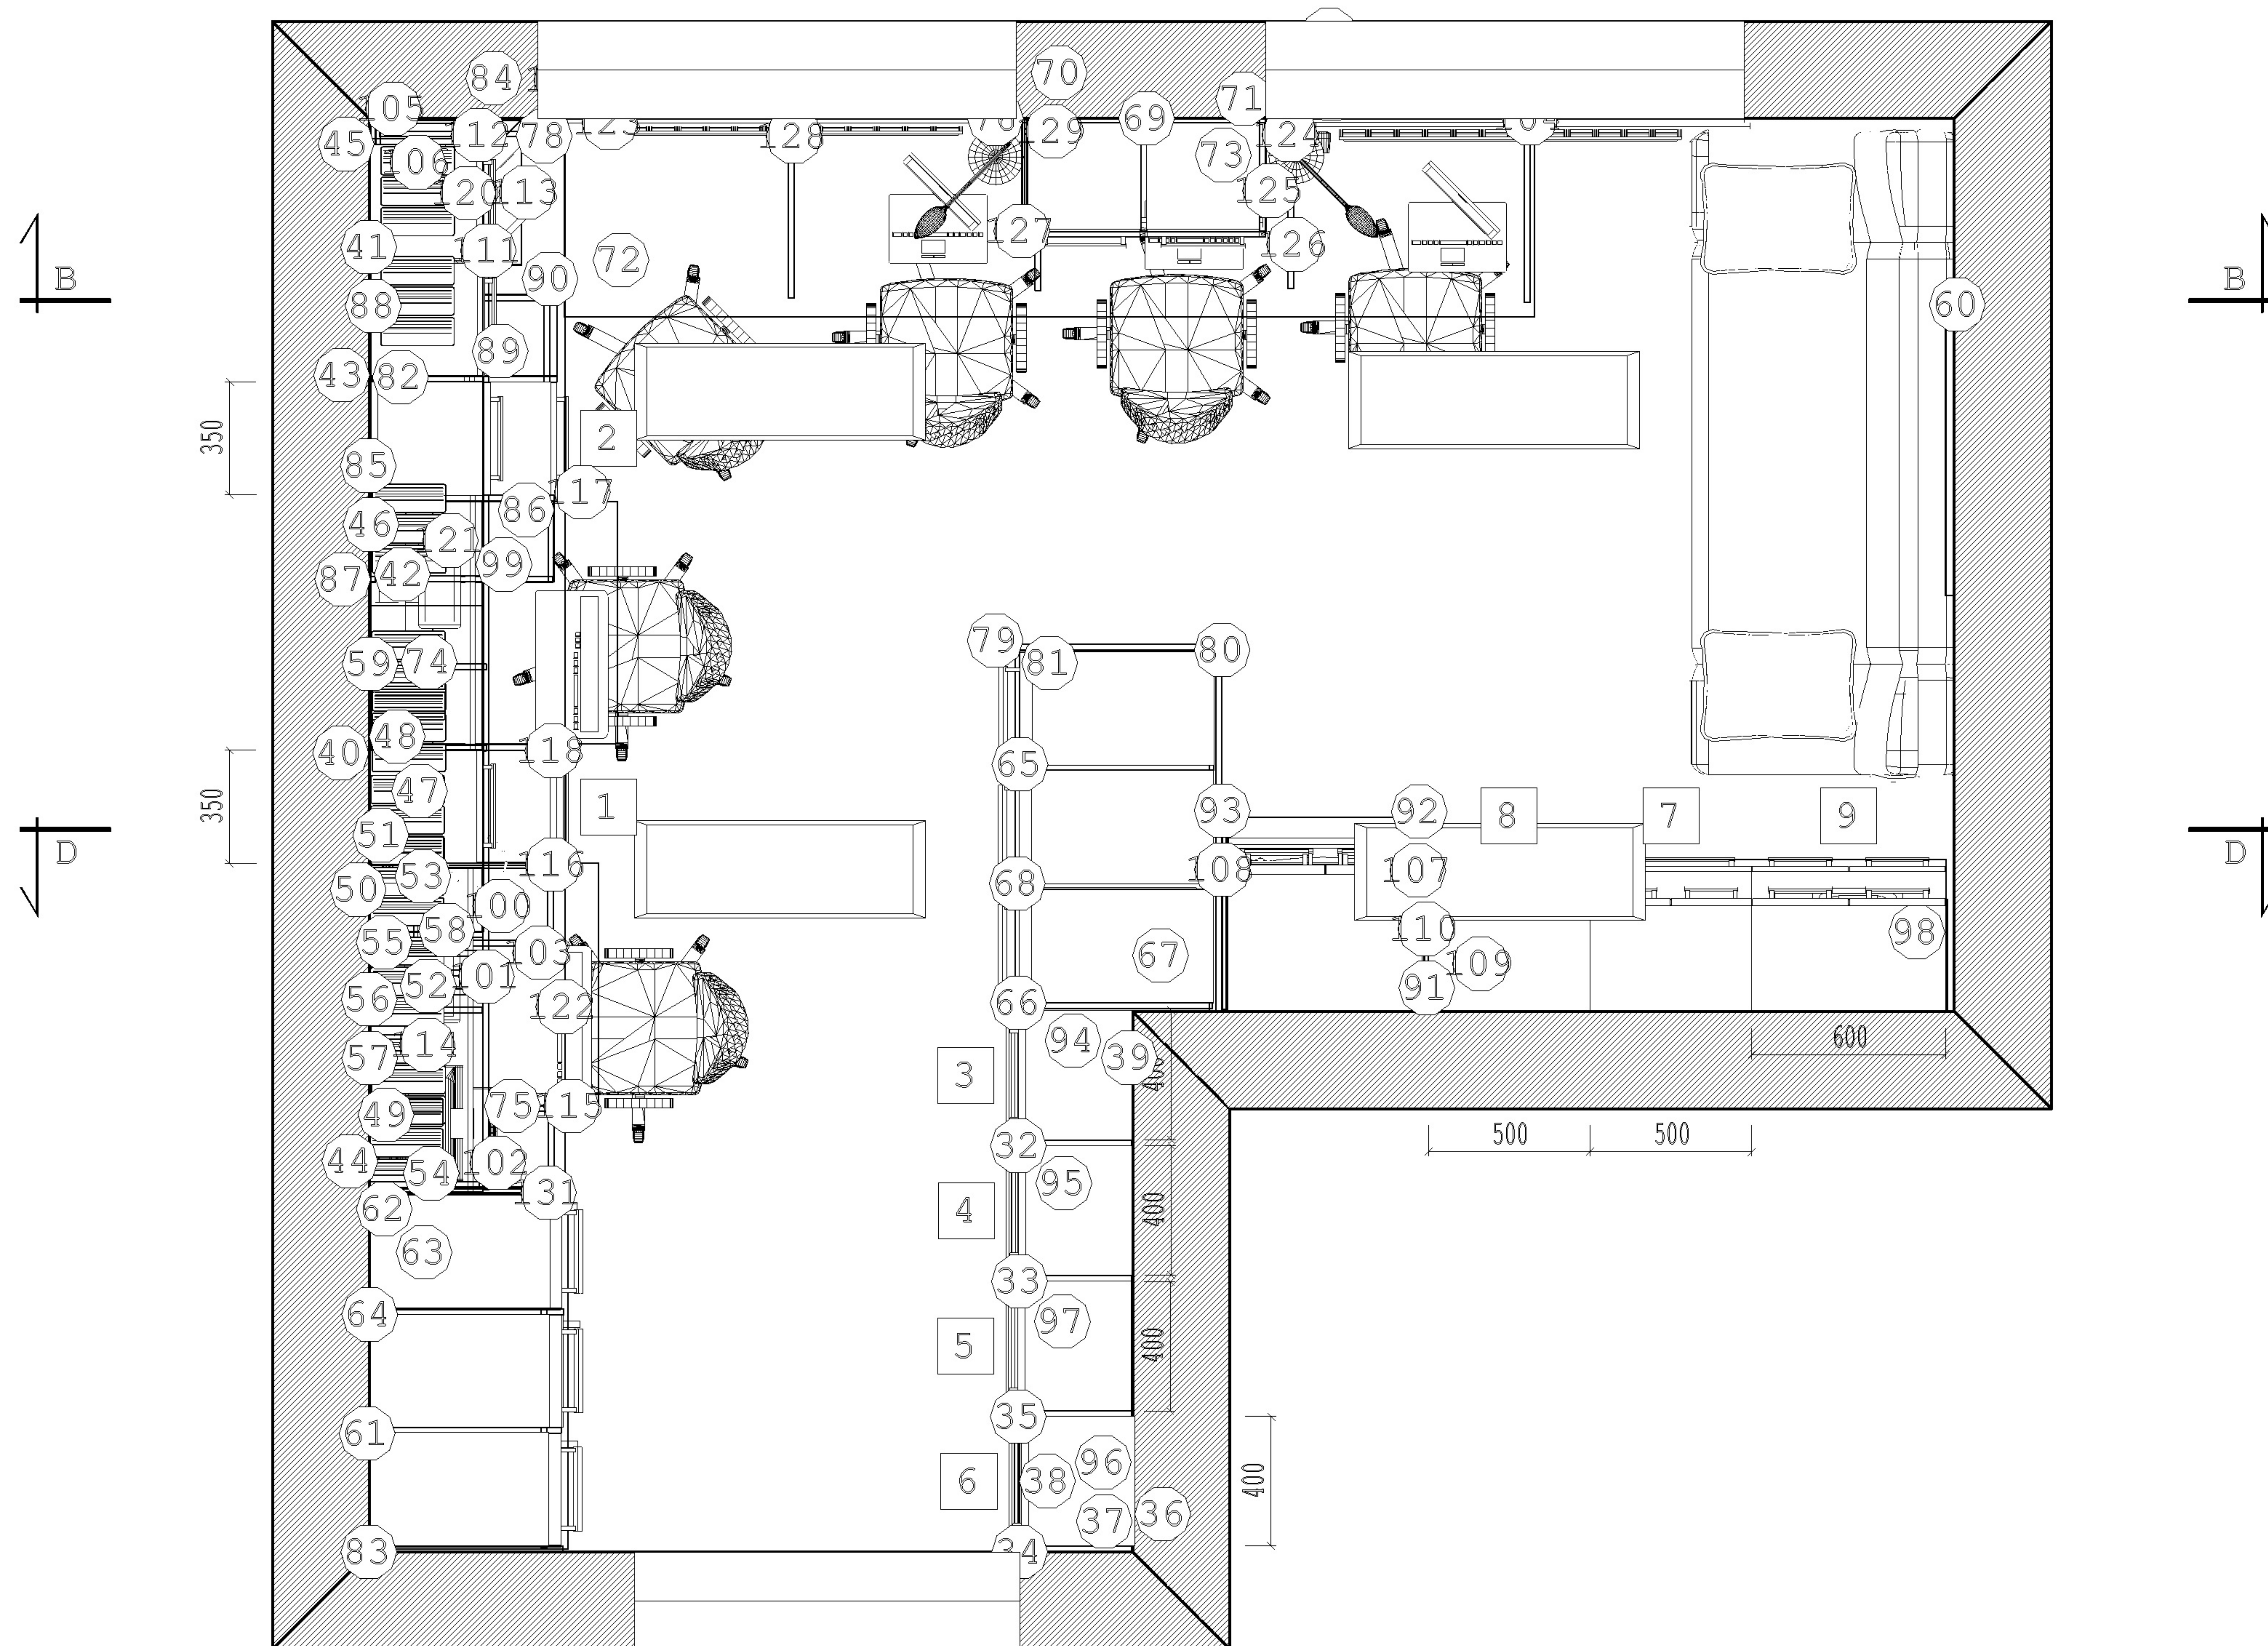


Rzut pomieszczenia z wyposażeniem

Numer zlecenia

Skala: 1:35

11

Podpis Zamawiającego:

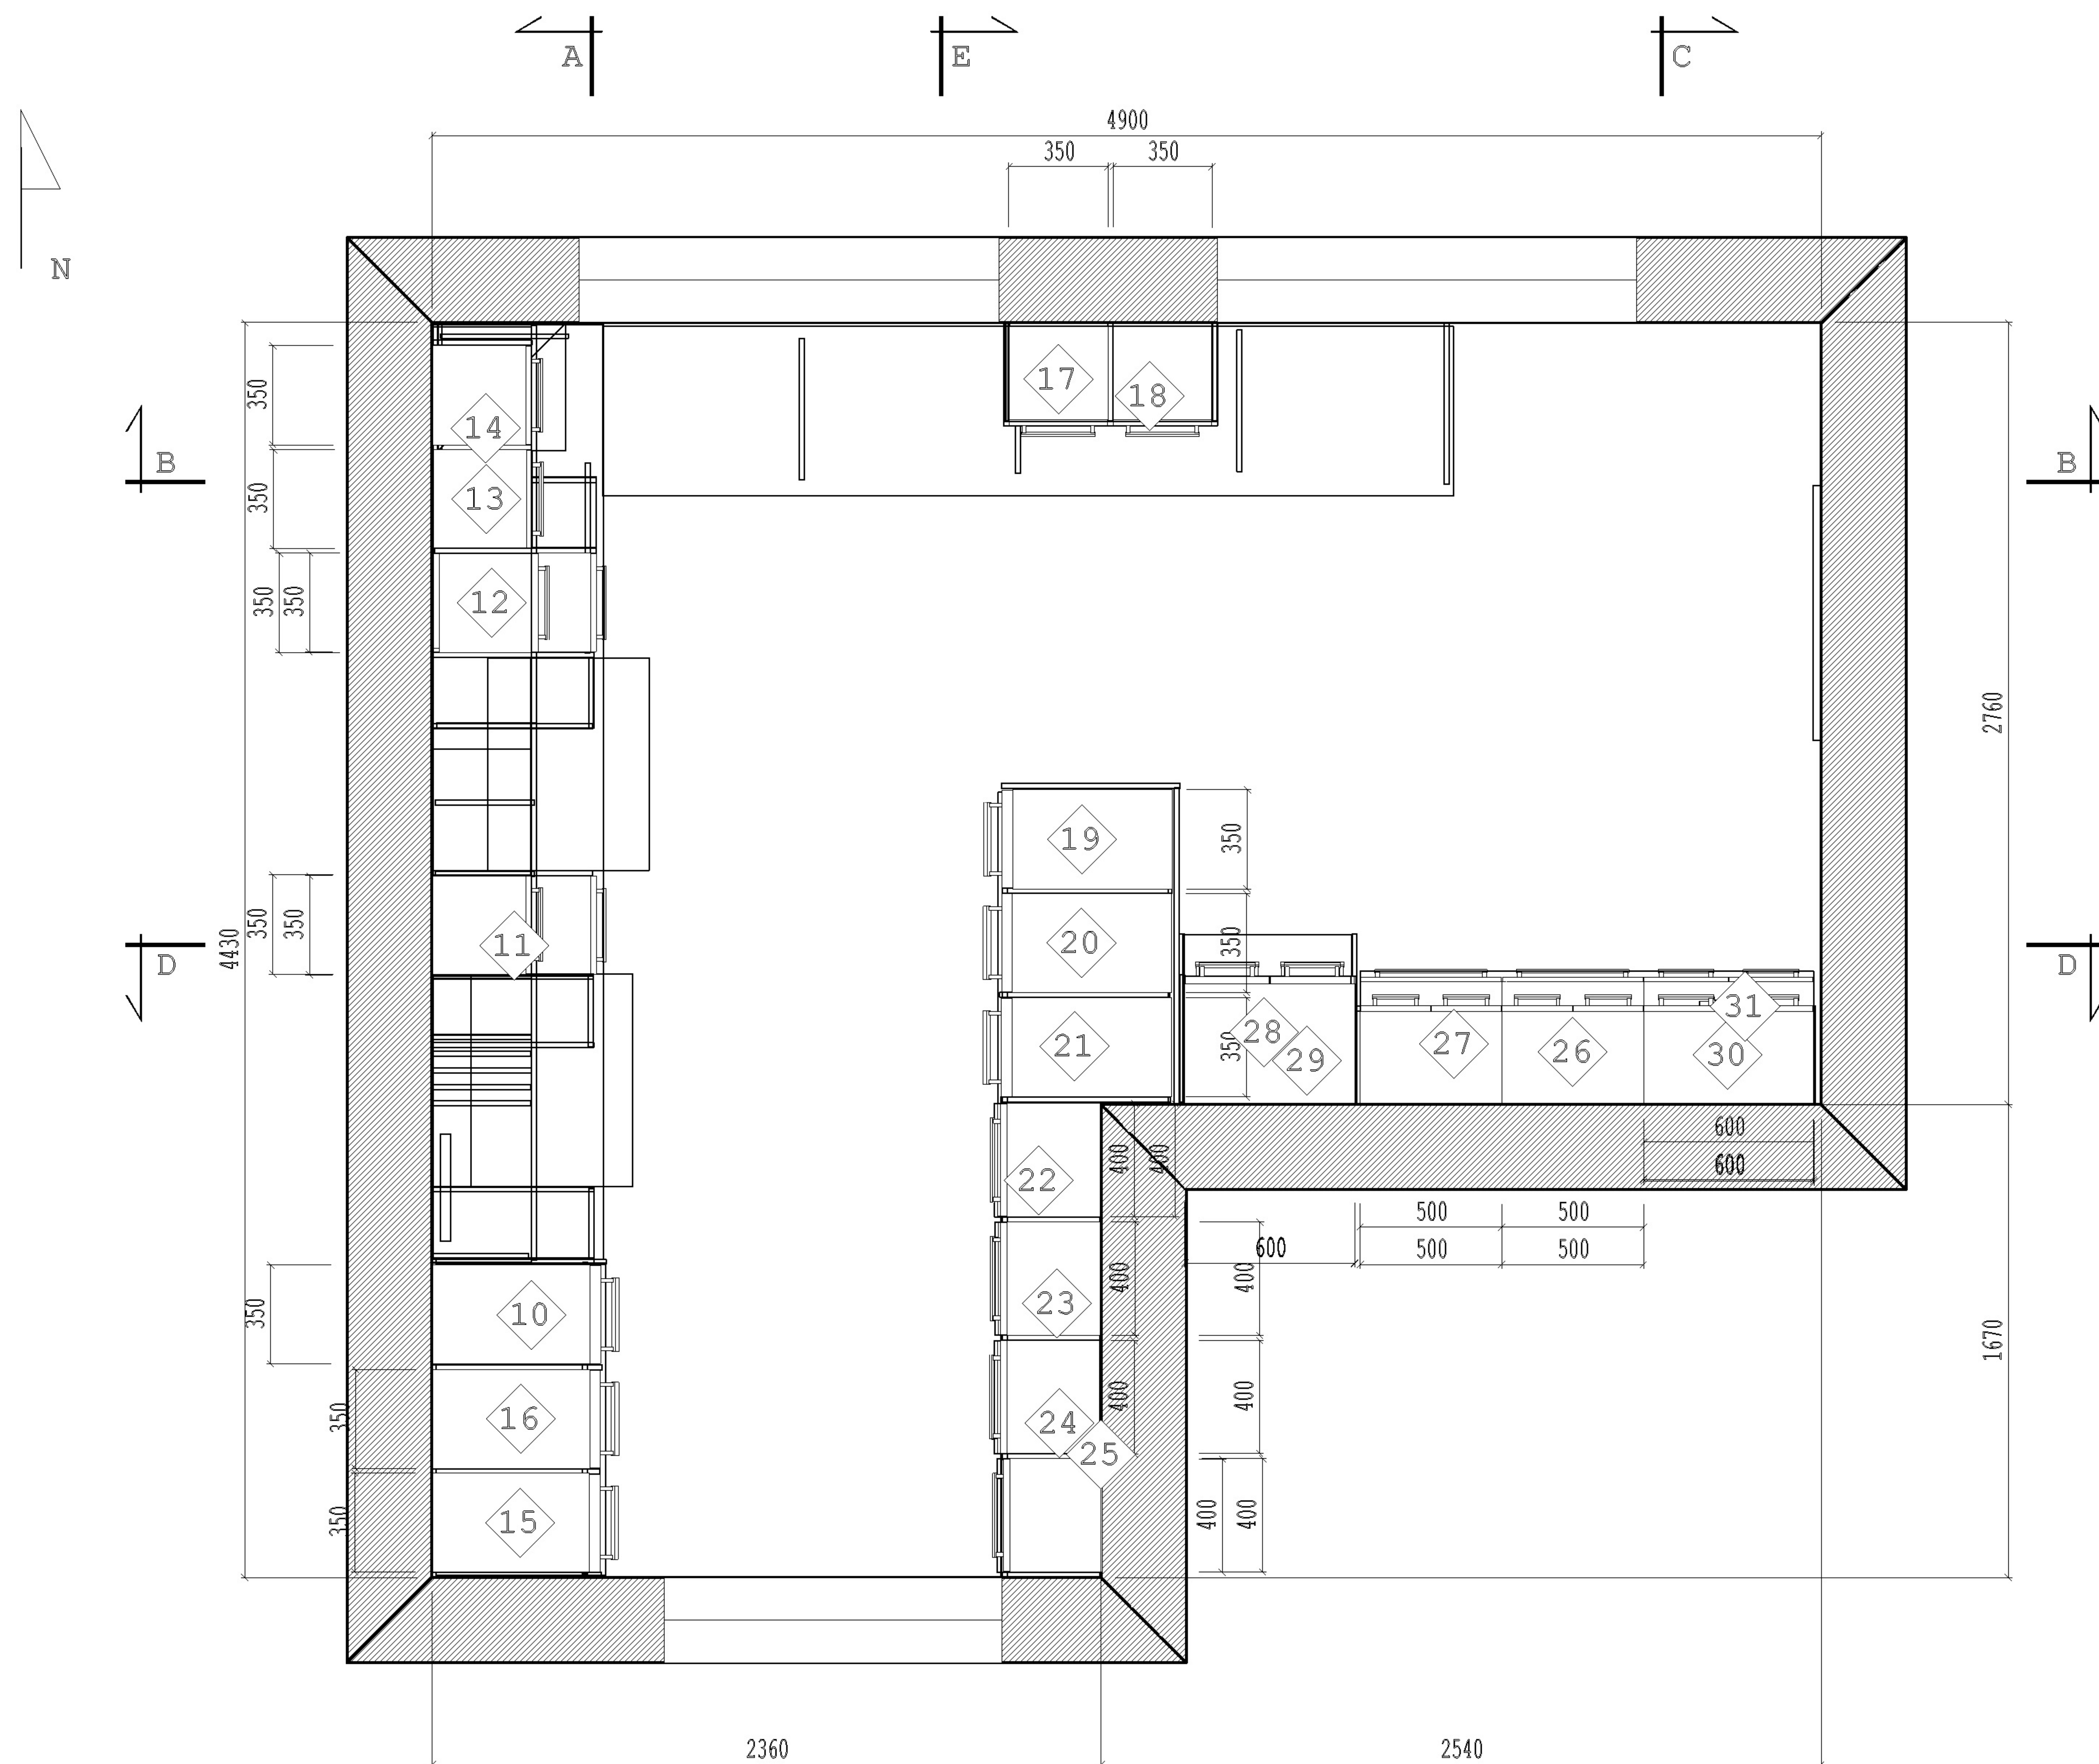

Nr	Nazwa	Typowa	Poziom
Szafki dolne h - 720			
9	D-6/ZLEW	NR	100
Szafki dolne h - 720			
1	D3S/4-4	NR	100
Szafki dolne h - 720			
2	D3S/4-4	NR	100
Szafki dolne h - 720			
3	D4S/4-4	NR	100
Szafki dolne h - 720			
4	D4S/4-4	NR	100
Szafki dolne h - 720			
5	D4S/4-4	NR	100
Szafki dolne h - 720			
6	D4S/4-4	NR	100
Szafki dolne h - 720			
7	D3S/4-5	NR	100
Szafki dolne h - 720			
8	D3S/4-5	NR	100
Szafki wiszące niskie			
26	WN-6	NR	2900
Szafki wiszące niskie			
27	WN-6	NR	2900
Szafki wiszące niskie			
31	WN-6	NR	2900
Szafki wiszące			
22	W-4	NR	3000
Szafki wiszące			
23	W-4	NR	3000
Szafki wiszące			
24	W-4	NR	3000
Szafki wiszące			
25	W-4	NR	3000
Szafki wiszące			
28	W-8	NR	2200
Szafki wiszące			
30	W-6/wnd	NR	2200
Szafki wiszące			
29	W-6/SUSZARKA	NR	2900
Szafki wiszące wysokie			
10	WW-4/863	NR	3000
Szafki wiszące wysokie			
11	WW-4/863	NR	2088
Szafki wiszące wysokie			
12	WW-4/863	NR	2088
Szafki wiszące wysokie			
13	WW-4/863	NR	2088
Szafki wiszące wysokie			
14	WW-4/863	NR	2088
Szafki wiszące wysokie			
15	WW-4/863	NR	3000


Rzut z góry

Numer zlecenia

Podpis Zamawiającego

Skala: 1:40


11

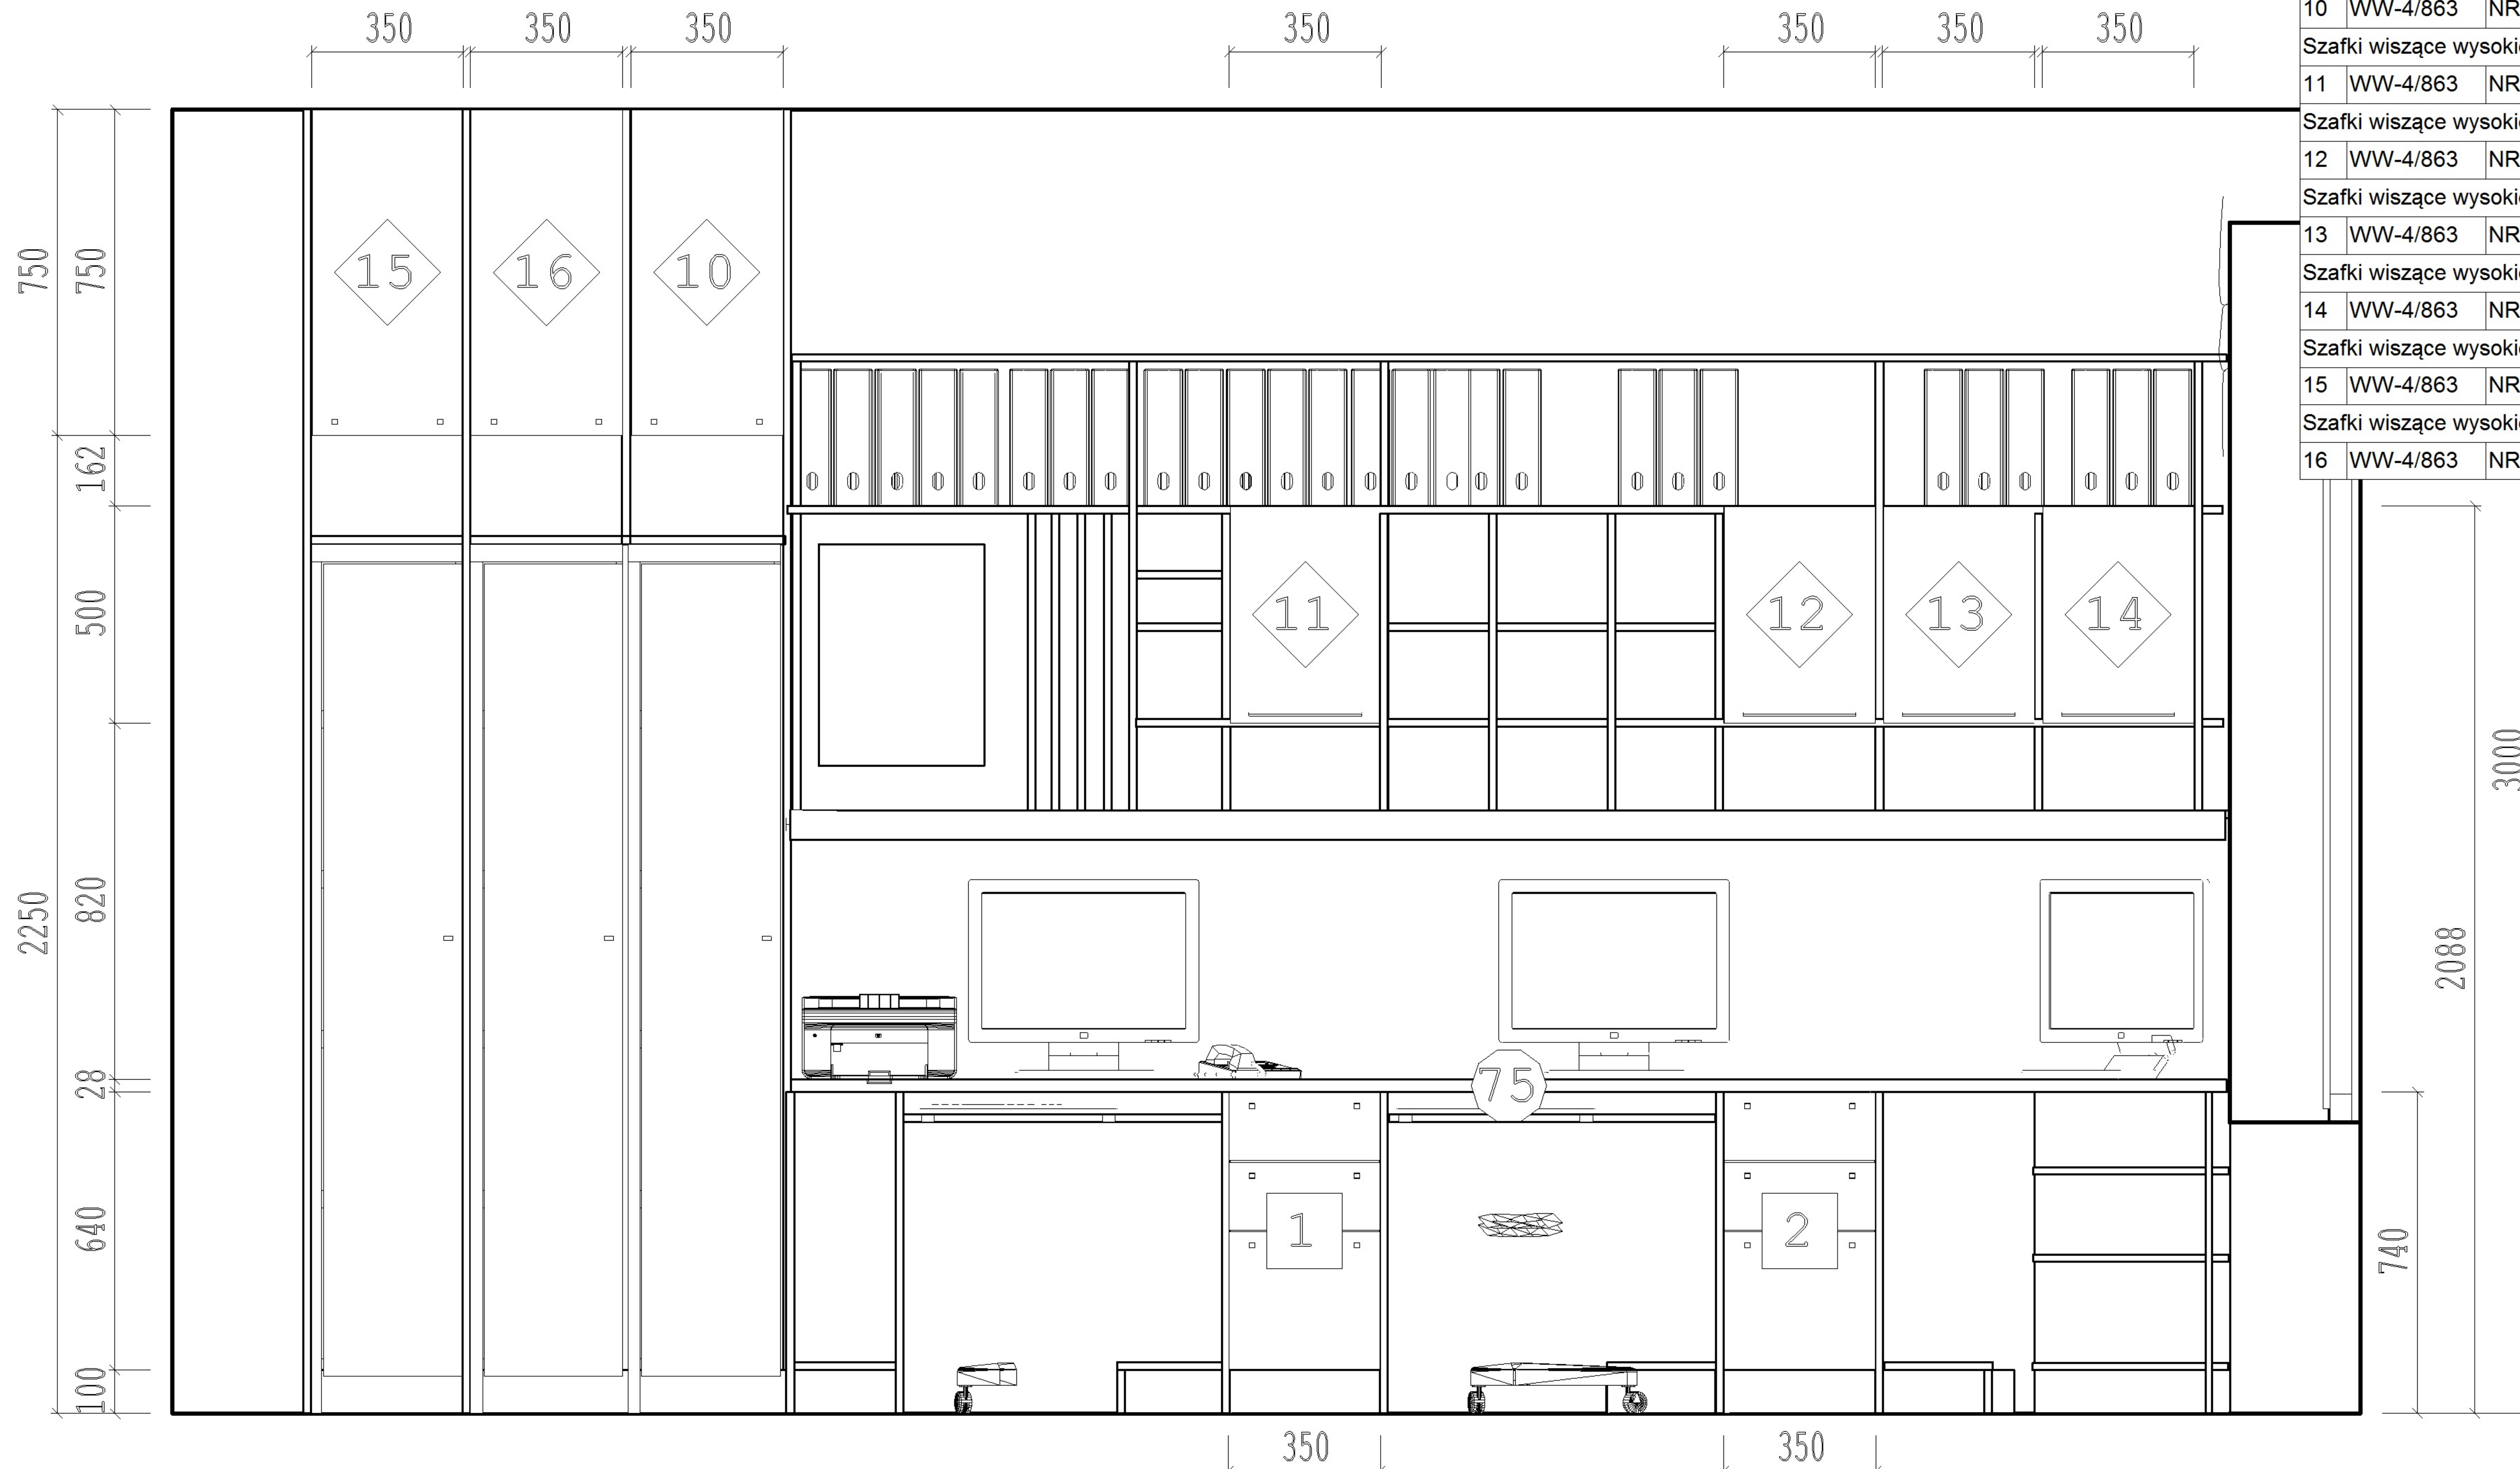

Nr	Nazwa	Typowa	Wymiary	Poziom	Zawias
Szafki dolne h - 720					
1	D3S/4-4	NR	350x580x640	100	
Szafki dolne h - 720					
2	D3S/4-4	NR	350x580x640	100	
Szafki wiszące wysokie					
10	WW-4/863	NR	350x600x750	3000	L
Szafki wiszące wysokie					
11	WW-4/863	NR	350x350x500	2088	L
Szafki wiszące wysokie					
12	WW-4/863	NR	350x350x500	2088	L
Szafki wiszące wysokie					
13	WW-4/863	NR	350x350x500	2088	L
Szafki wiszące wysokie					
14	WW-4/863	NR	350x350x500	2088	L
Szafki wiszące wysokie					
15	WW-4/863	NR	350x600x750	3000	L
Szafki wiszące wysokie					
16	WW-4/863	NR	350x600x750	3000	L

	Rzut na ścianę A-A	Numer zlecenia	Podpis Zamawiającego:
	Skala: 1:25	11	

Nr	Nazwa	Typowa	Wymiary	Poziom	Zawias
Szafki wiszące wysokie					
17	WW-4/863	NR	350x350x500	2088	L
Szafki wiszące wysokie					
18	WW-4/863	NR	350x350x500	2088	L

 


Rzut na ścianę B-B

Numer zlecenia

Skala: 1:25

11

Podpis Zamawiającego:

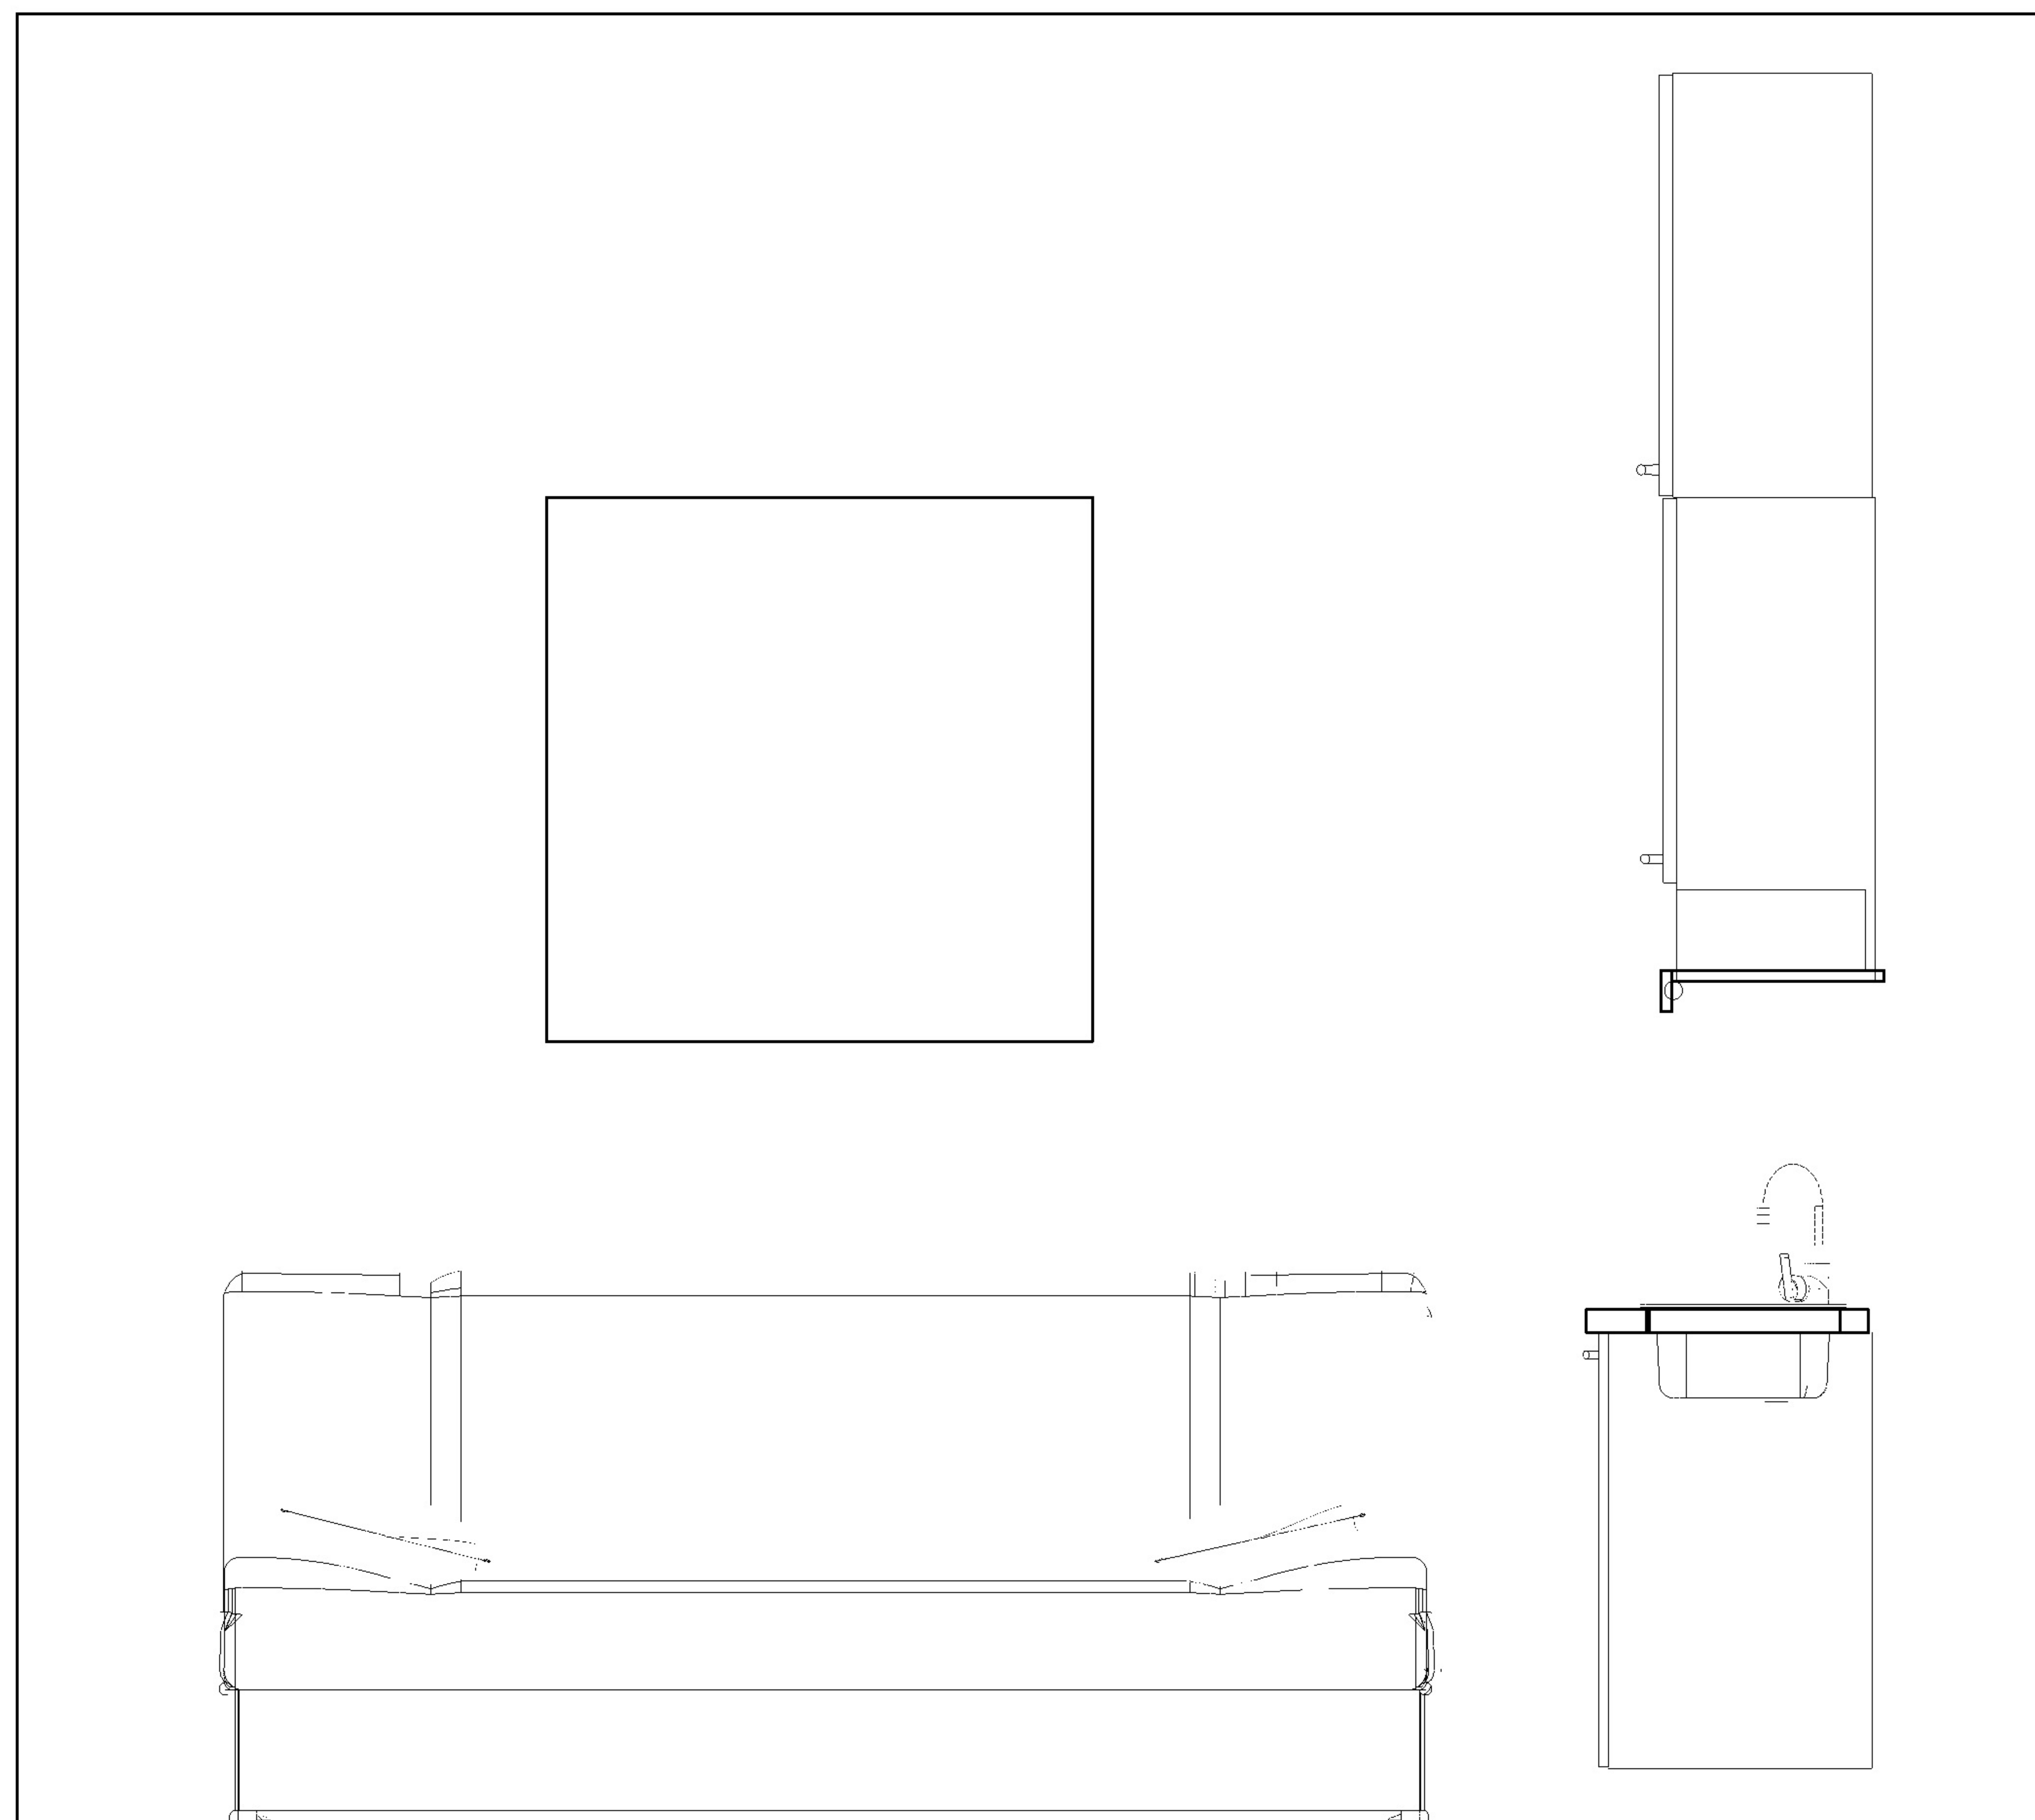


Rzut na ścianę C-C

Numer zlecenia

Skala: 1:25

11

Podpis Zamawiającego:

 


Rzut na ścianę D-D

Numer zlecenia

Skala: 1:25

11

Podpis Zamawiającego:

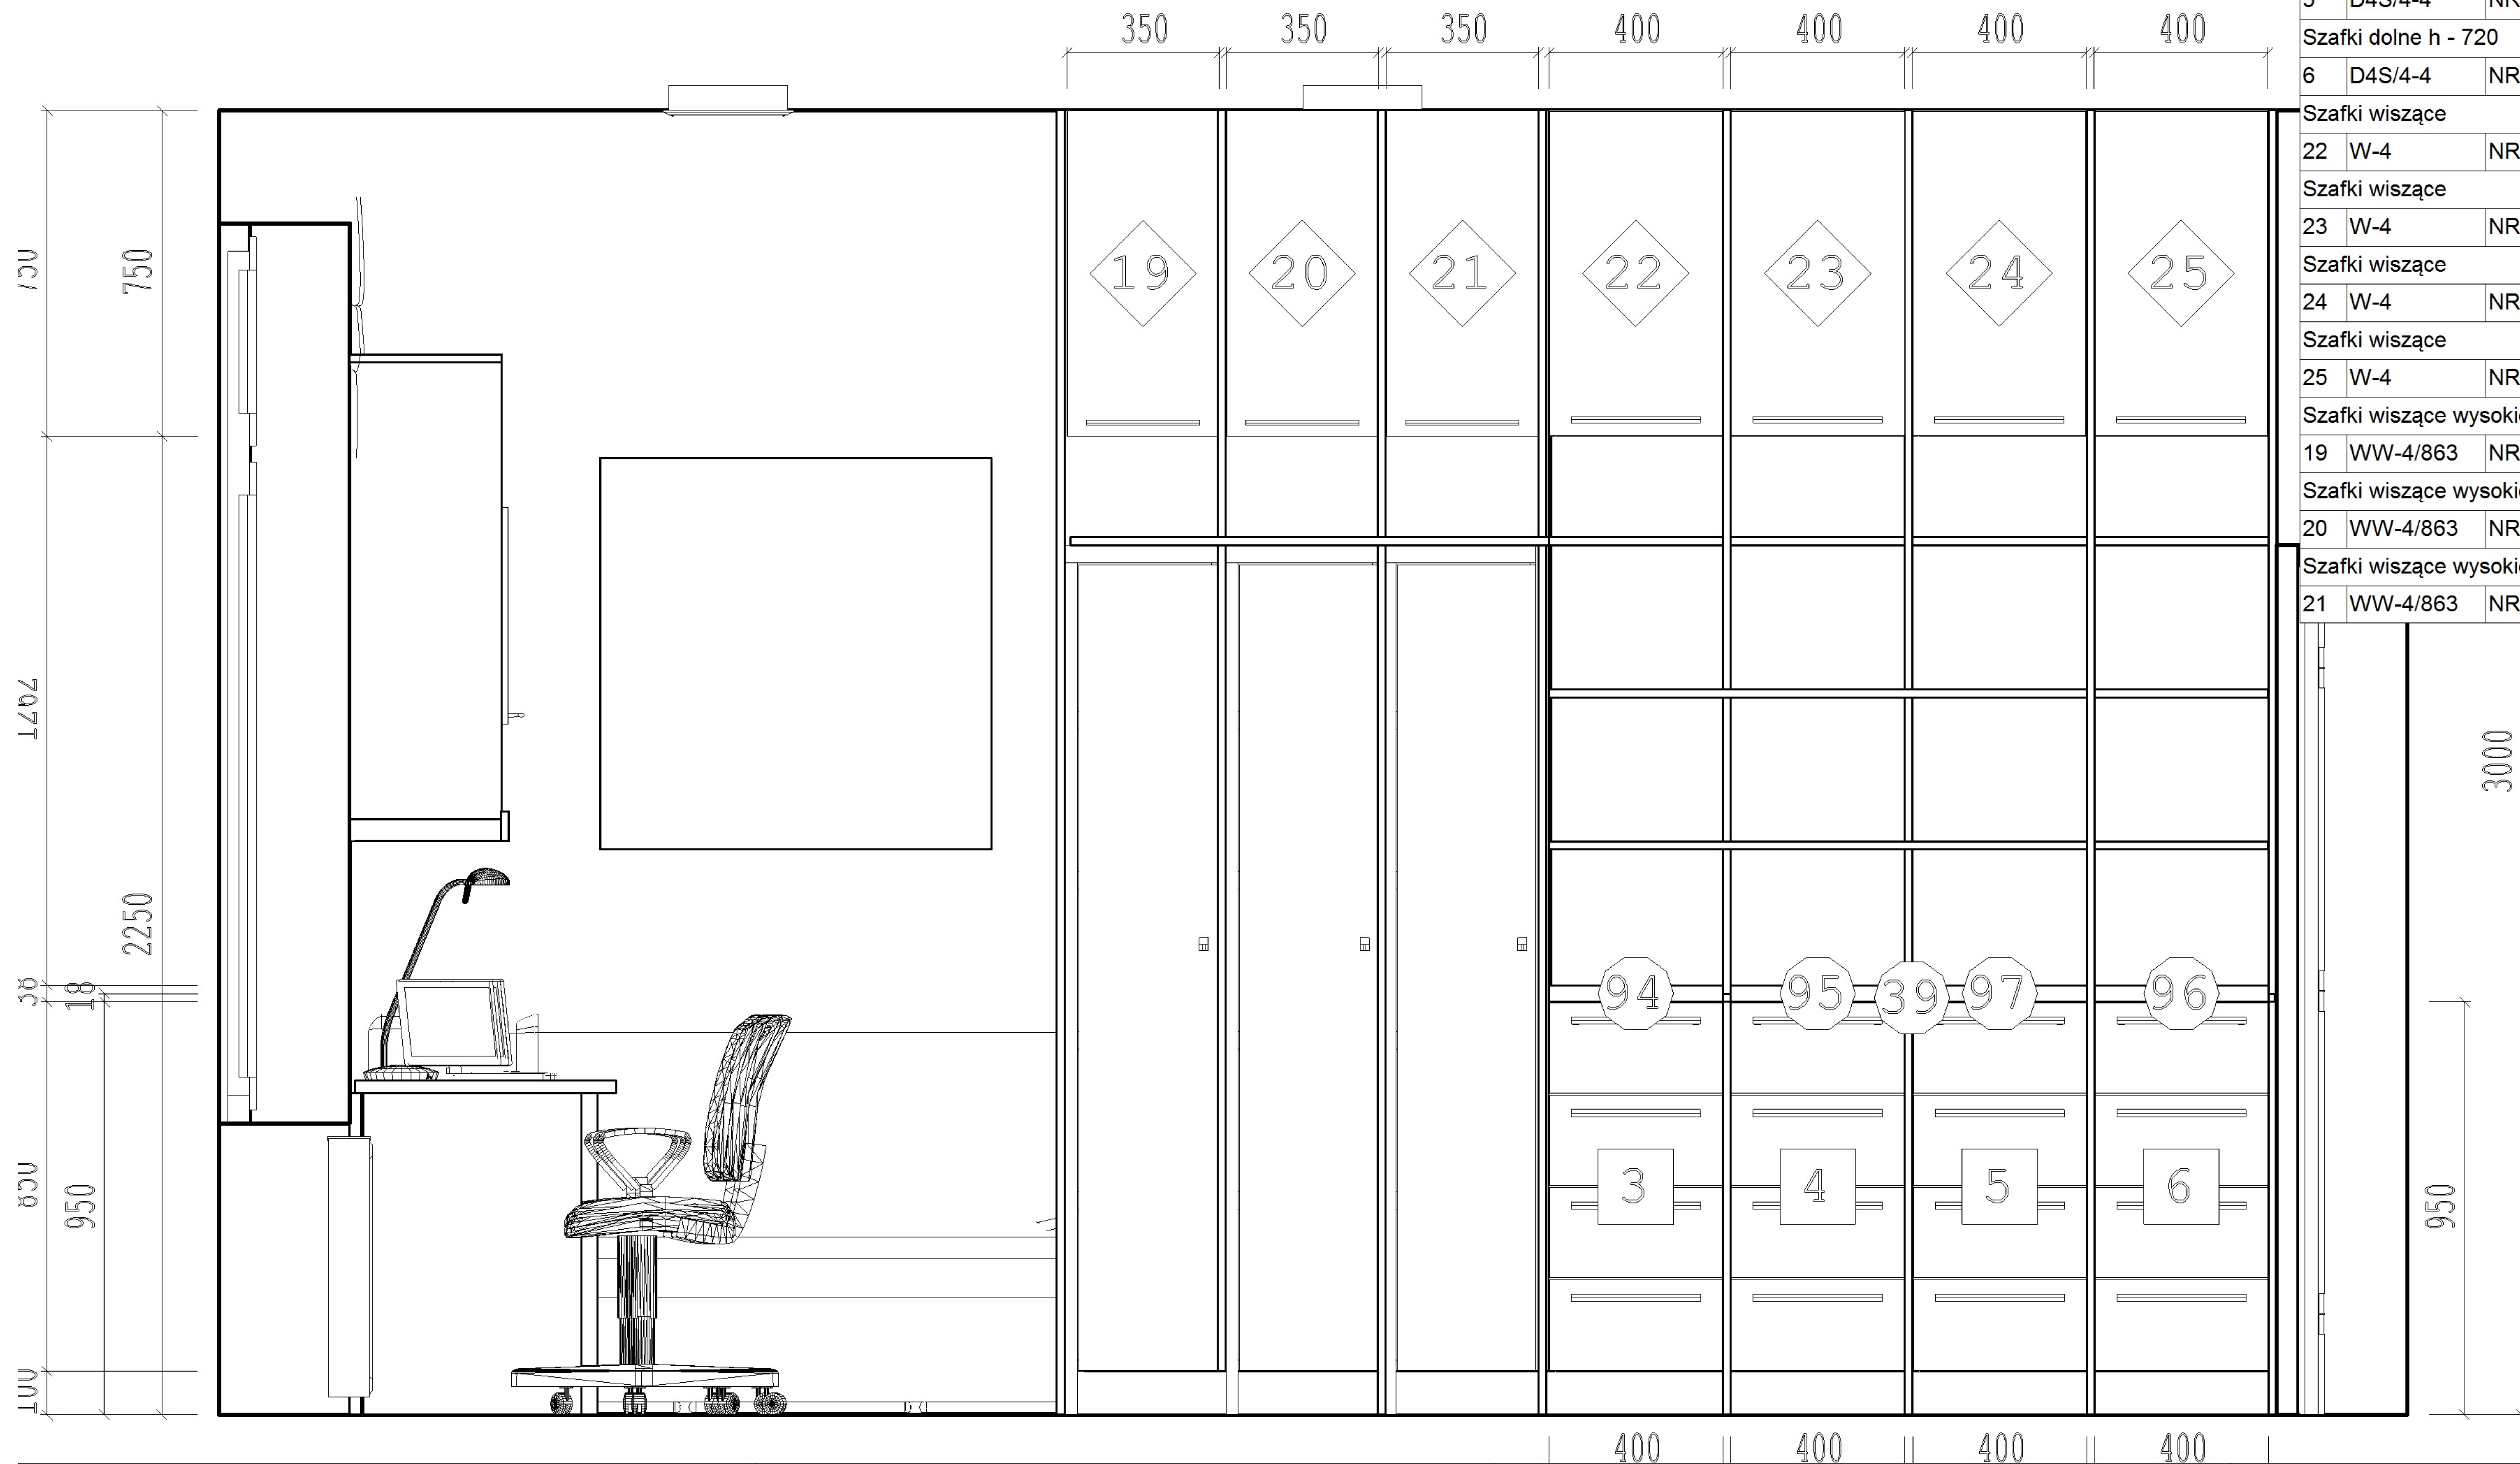

Nr	Nazwa	Typowa	Wymiary	Poziom	Zawias
Szafki dolne h - 720					
3	D4S/4-4	NR	400x350x850	100	
Szafki dolne h - 720					
4	D4S/4-4	NR	400x350x850	100	
Szafki dolne h - 720					
5	D4S/4-4	NR	400x350x850	100	
Szafki dolne h - 720					
6	D4S/4-4	NR	400x350x850	100	
Szafki wiszące					
22	W-4	NR	400x350x750	3000	L
Szafki wiszące					
23	W-4	NR	400x350x750	3000	L
Szafki wiszące					
24	W-4	NR	400x350x750	3000	L
Szafki wiszące					
25	W-4	NR	400x350x750	3000	L
Szafki wiszące wysokie					
19	WW-4/863	NR	350x600x750	3000	L
Szafki wiszące wysokie					
20	WW-4/863	NR	350x600x750	3000	L
Szafki wiszące wysokie					
21	WW-4/863	NR	350x600x750	3000	L

	Rzut na ścianę E-E	Numer zlecenia	
	Skala: 1:25	11	Podpis Zamawiającego: