

MAPA DO CELÓW PROJEKTOWYCH

jednostka ewidencyjna	200901 1 - M. SEJNY
obręb ewidencyjny	0001
skala mapy	1:500
układ współrzędnych płaskich	2000 strefa 8
poziom odniesienia	EVRF2007
data opracowania mapy	13.12.2024
arkusz mapy zasadniczej	8.215.15.14.3.1
informacje o służebnościach	brak
nr ewidencyjny zgłoszenia	GK.6640.1.1002.2024

GRUPA GEODEZYJNA

Lukasz Szulwic

ul. Siedlecka 10, 16-400 Suwałki

NIP 5611323048, REGON 200881365

tel. 722 300 200, 605 997 614

GEODETA UPRAWNIONY

mgr inż. Łukasz Szulwic

uprawnienia GKA nr 20014

Jestem świadomy odpowiedzialności karnej za złożenie fałszywych oświadczeń.

Oświadczam, że operat techniczny zawierający rezultaty prac geodezyjnych w wyniku, których powstał niniejszy dokument, uzyskał pozytywny wynik weryfikacji.

Identyfikator zgłoszenia pracy geodezyjnej

GK.6640.1.1002.2024

Organ służby geodezyjnej, który otrzymał zgłoszenie

Starosta Powiatu Sejneńskiego

Nr oraz data sporządzenia dokumentu zawierającego wynik pozytywnej weryfikacji


protokół nr 1 z 09.01.2025

Imię i nazwisko oraz nr uprawnień zawodowych kierownika prac

GEODETA UPRAWNIONY

mgr inż. Łukasz Szulwic

uprawnienia GKA nr 20014

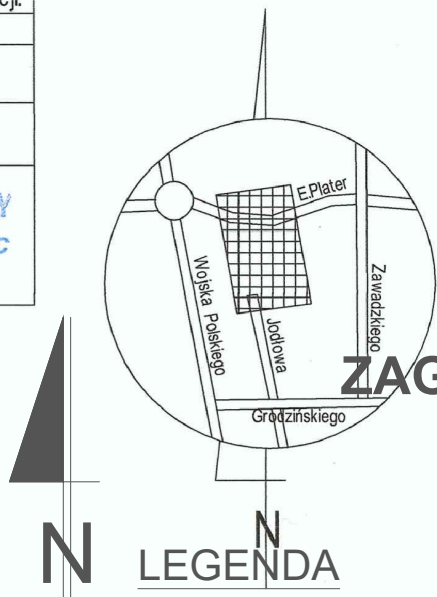

PROJEKT

ZAGOSPODAROWANIA


TERENU

SKALA 1:500

PROJEKTOWANE ZEWNĘTRZNE

PODZIEMNE INSTALACJE

INFRASTRUKTURY TECHNICZNEJ:

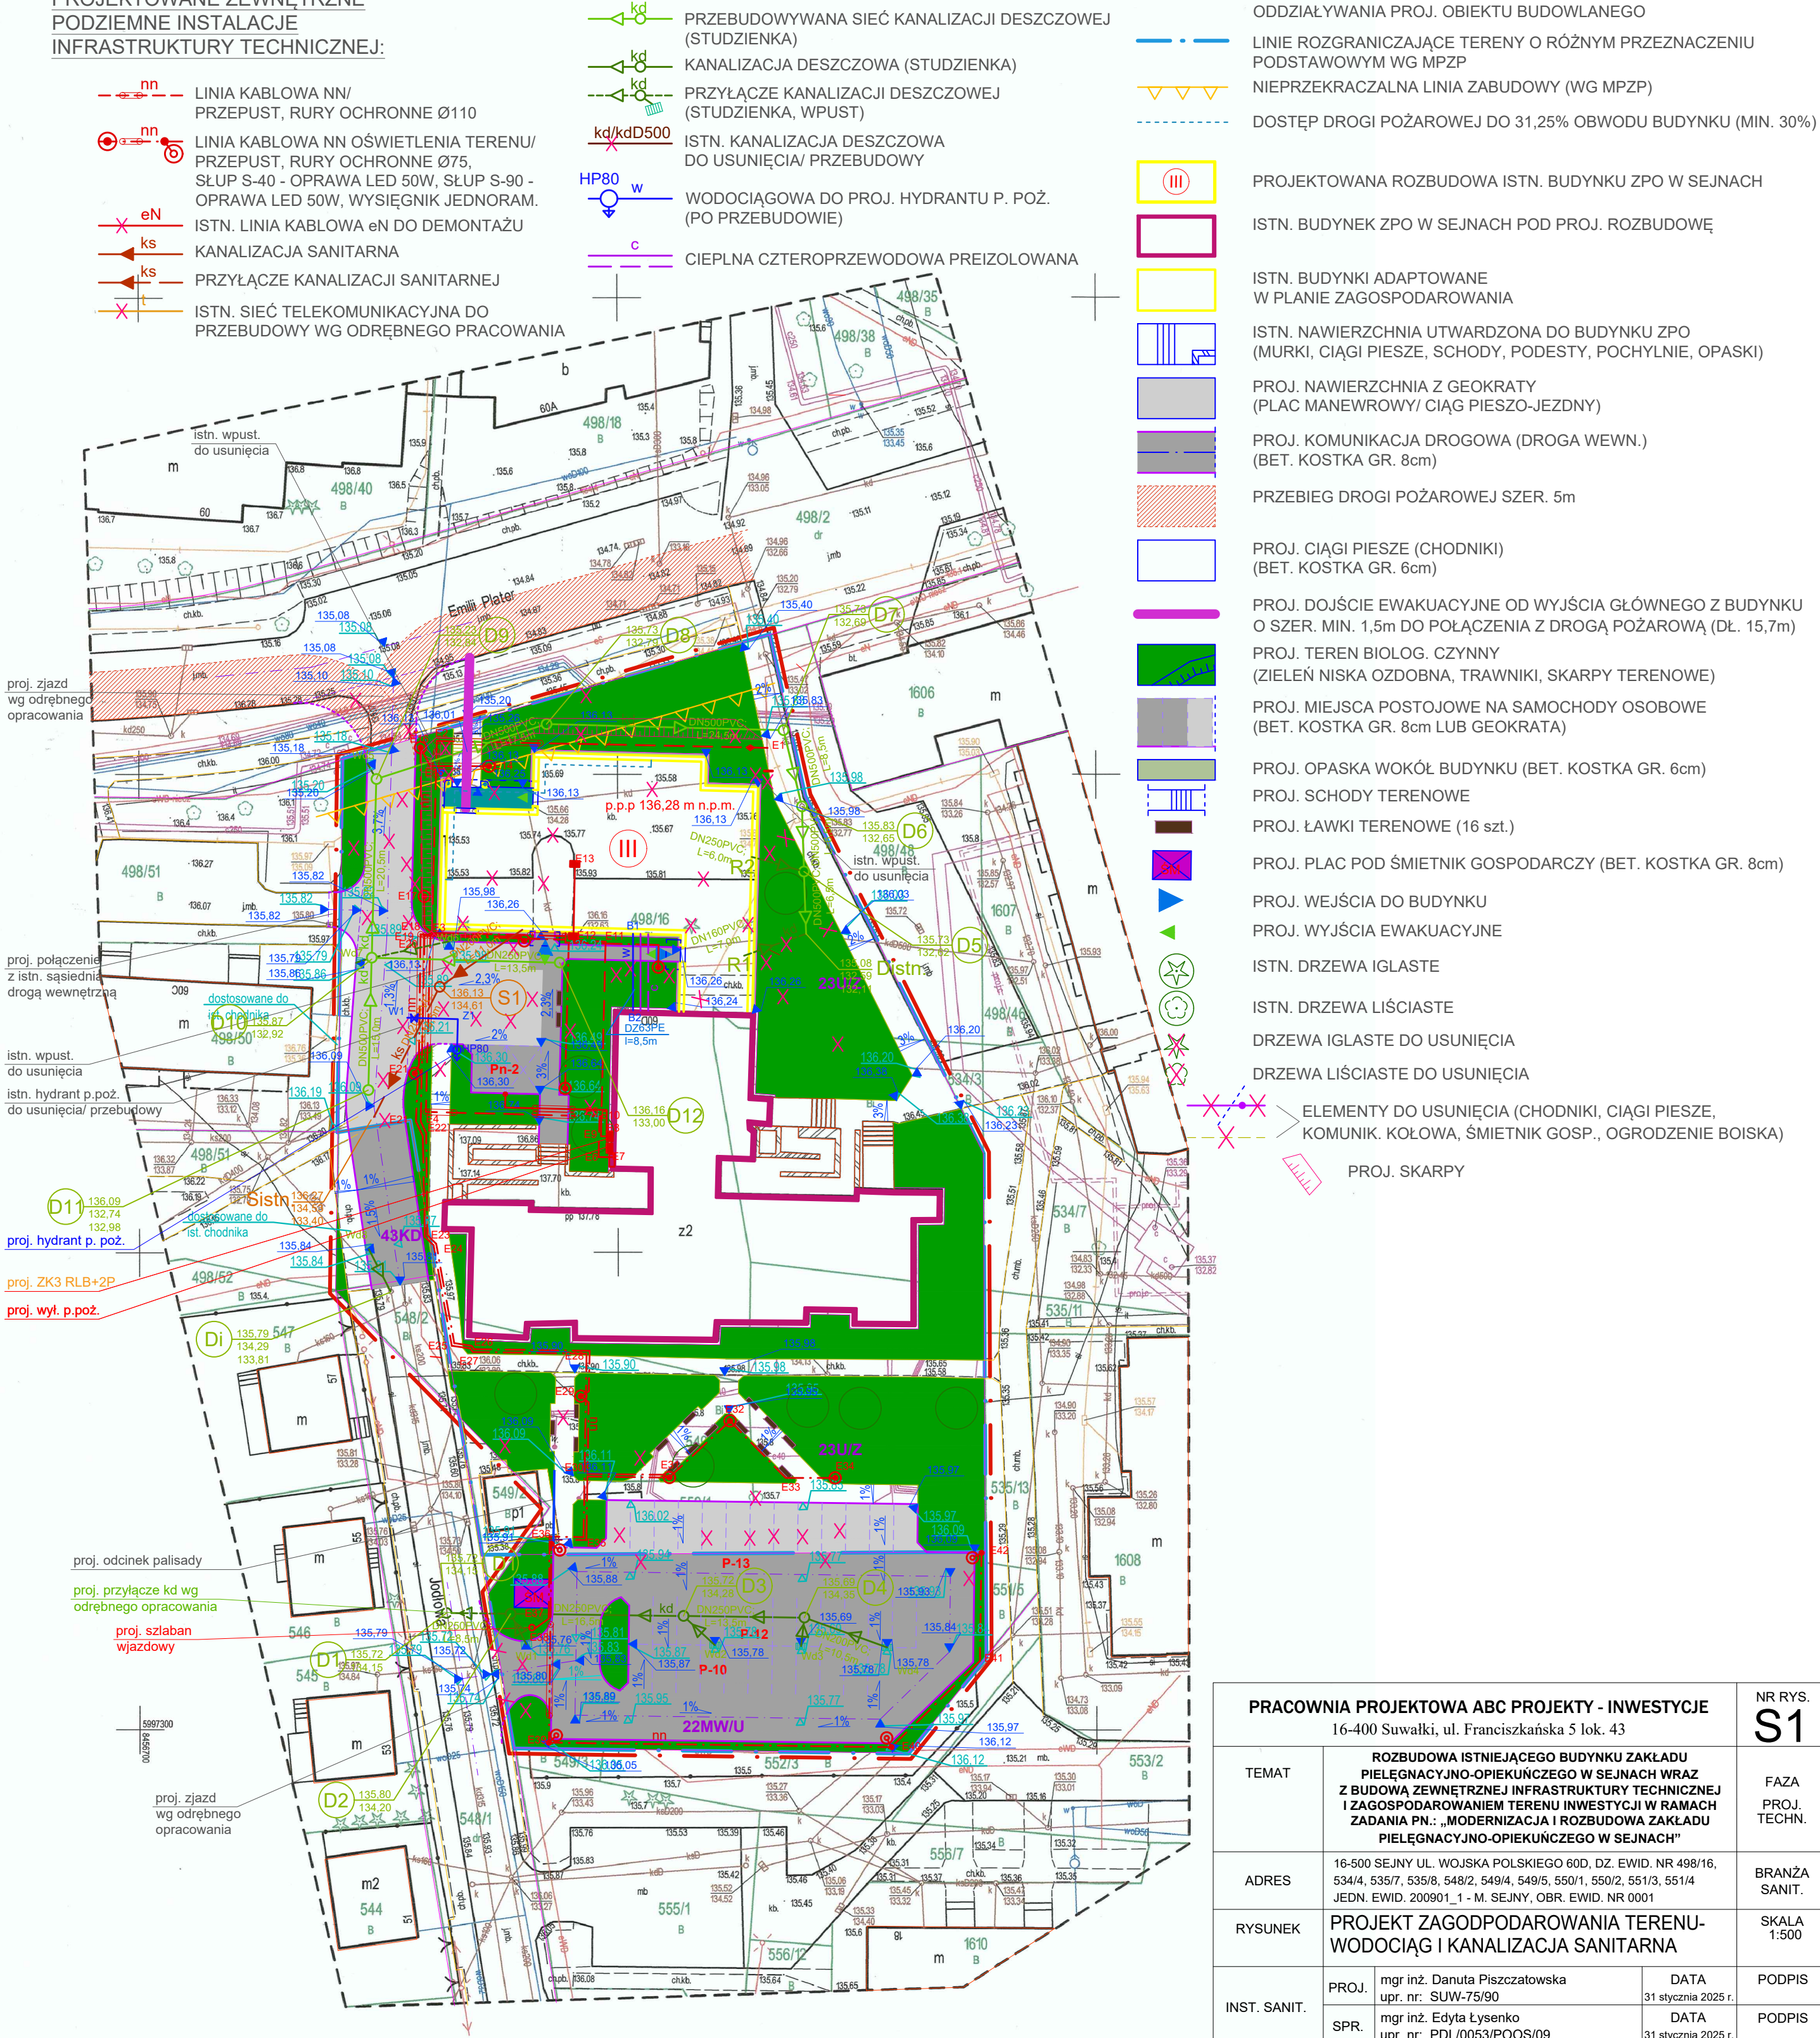

—

—

